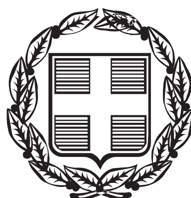


ΕΦΗΜΕΡΙΣ ΤΗΣ ΚΥΒΕΡΝΗΣΕΩΣ

ΤΗΣ ΕΛΛΗΝΙΚΗΣ ΔΗΜΟΚΡΑΤΙΑΣ

ΤΕΥΧΟΣ ΑΝΑΓΚΑΣΤΙΚΩΝ ΑΠΑΛΛΟΤΡΙΩΣΕΩΝ ΚΑΙ ΠΟΛΕΟΔΟΜΙΚΩΝ ΘΕΜΑΤΩΝ **Αρ. Φύλλου 398**

24 Δεκεμβρίου 2014

ΑΠΟΦΑΣΕΙΣ

Αριθ. 56608

Καθορισμός ειδικών όρων και περιορισμών δόμησης στο διατηρητέο κτίριο που βρίσκεται επί των οδών Γούναρη 106 και Χαραλάμπη 37 του εγκεκριμένου ρυμοτομικού σχεδίου του Δήμου Πατρέων (Ν. Αχαΐας).

Ο ΑΝΑΠΛΗΡΩΤΗΣ ΥΠΟΥΡΓΟΣ ΠΕΡΙΒΑΛΛΟΝΤΟΣ, ΕΝΕΡΓΕΙΑΣ ΚΑΙ ΚΛΙΜΑΤΙΚΗΣ ΑΛΛΑΓΗΣ

Έχοντας υπόψη:

1. Τις διατάξεις του άρθρου 6 (παρ. 3.γ.) του Ν. 4067/2012 «Νέος Οικοδομικός Κανονισμός» (Α΄ 79).

2. Τις διατάξεις του άρθρου 90 του Κώδικα Νομοθεσίας για την Κυβέρνηση και τα κυβερνητικά όργανα, που κυρώθηκε με το άρθρο πρώτο του Π.δ/τος 63/2005 (Α΄ 98).

3. Την υπ' αριθ. Υ521/30-10-2014 απόφαση του Πρωθυπουργού «Καθορισμός αρμοδιοτήτων του Αναπληρωτού Υπουργού Περιβάλλοντος, Ενέργειας και Κλιματικής Αλλαγής Νικόλαου Ταγαρά» (Β΄2971).

4. Τα 35/5-11-2009 και 41/15-6-2012 πρακτικά της ΕΠΑΕ Ν.Α. Αχαΐας.

5. Την από 6.11.2013 αιτιολογική έκθεση της Διεύθυνσης Αρχιτεκτονικής - Τμήμα Παραδοσιακών Οικισμών του ΥΠΕΚΑ.

6. Την υπ' αριθ. 61178/6.11.2013 έγγραφο της ως άνω υπηρεσίας την από 15-1-2014 σύμφωνη γνώμη των φερομένων ιδιοκτητών του κτιρίου Σπύρου Γαλανόπουλου και Ζωής Γαλανοπούλου (αριθ. πρωτ. ΥΠΕΚΑ 2069/16-1-2014) καθώς και το υπ' αριθ. Α759/28658/18-2-2014 έγγραφο της Διεύθυνσης Αρχιτεκτονικού Έργου του Δήμου Πατρέων.

7. Το υπ' αριθ. 7394/23-3-2012 έγγραφο της Διεύθυνσης Αρχιτεκτονικής - Τμήμα Μεταφοράς Συντελεστή Δόμησης του Υπουργείου Περιβάλλοντος, Ενέργειας και Κλιματικής Αλλαγής.

8. Την 110/2014 γνωμοδότηση του Κεντρικού Συμβουλίου Αρχιτεκτονικής.

9. Το γεγονός ότι από τις κανονιστικές διατάξεις αυτής της απόφασης δεν προκαλείται δαπάνη σε βάρος του κρατικού προϋπολογισμού και του προϋπολογισμού του οικείου ΟΤΑ, αποφασίζουμε:

1. Στο κτίριο που βρίσκεται επί της οδών Γούναρη 106 και Χαραλάμπη 37 στο ΟΤ233 του εγκεκριμένου ρυμοτομικού σχεδίου του Δήμου Πατρέων, το οποίο έχει χαρακτηρισθεί ως διατηρητέο με την υπ' αριθ. 51013/11.12.2006 απόφαση του Υφυπουργού Περιβάλλοντος, Χωροταξίας και Δημοσίων Έργων (ΑΑΠ 216), φερόμενο ως ιδιοκτησία Σπ. Γαλανόπουλου και Ζωής Γαλανοπούλου επιτρέπεται:

α. Η αλλαγή χρήσης του τμήματος του ισογείου του κτιρίου που αντιστοιχούσε σε κατοικία και η μετατροπή του σε κατάστημα.

β. Η αλλαγή χρήσης του ορόφου από κατοικία σε γραφείο.

γ. Επισκευές και εσωτερικές διαρρυθμίσεις για τη προσαρμογή του κτιρίου στη νέα χρήση.

δ. Η προσθήκη νέου φέροντα οργανισμού από μεταλλικό σκελετό και η προσθήκη καθ' ύψος δύο ορόφων σε οπισθοχώρηση τεσσάρων (4.00) μ. περίπου από τη βορεινή και δυτική πρόσοψη του κτιρίου.

ε. Η κατεδάφιση παλαιάς υφιστάμενης αποθήκης και προσθήκη κατ' επέκταση, στον ακάλυπτο χώρο του ακινήτου, στην θέση τις παλαιάς αποθήκης για τη δημιουργία κεντρικού κλιμακοστασίου.

στ. Η αναπαραγωγή της γύψινης διακόσμησης του σαλονιού (δωμάτιο επί της γωνίας του κτιρίου γενικών διαστάσεων 3.20μ Χ 4,05μ) του διατηρητέου στον όροφο, στον αντίστοιχο χώρο μετά τη διαρρύθμισή του.

2. Οι παραπάνω επιτρεπόμενες επεμβάσεις και προσθήκες φαίνονται στα δώδεκα (12) πρωτότυπα διαγράμματα (κάλυψης σε κλίμακα 1:200 και κατόψεων - όψεων - τομών σε κλίμακα 1:50 και 1:10) που θεωρήθηκαν από τον Προϊστάμενο της Διεύθυνσης Τοπογραφικών Εφαρμογών και Γεωχωρικών Πληροφοριών με την 56608/2014 πράξη του και που αντίτυπά τους σε φωτοσμίκρυνση συνδημοσιεύονται με την παρούσα απόφαση.


3. Η ισχύς της παρούσας απόφασης αρχίζει από τη δημοσίευσή της στην Εφημερίδα της Κυβερνήσεως.


Η απόφαση αυτή να δημοσιευθεί στην Εφημερίδα της Κυβερνήσεως.


Αθήνα, 4 Δεκεμβρίου 2014

Ο ΑΝΑΠΛΗΡΩΤΗΣ ΥΠΟΥΡΓΟΣ

ΝΙΚΟΛΑΟΣ ΤΑΓΑΡΑΣ

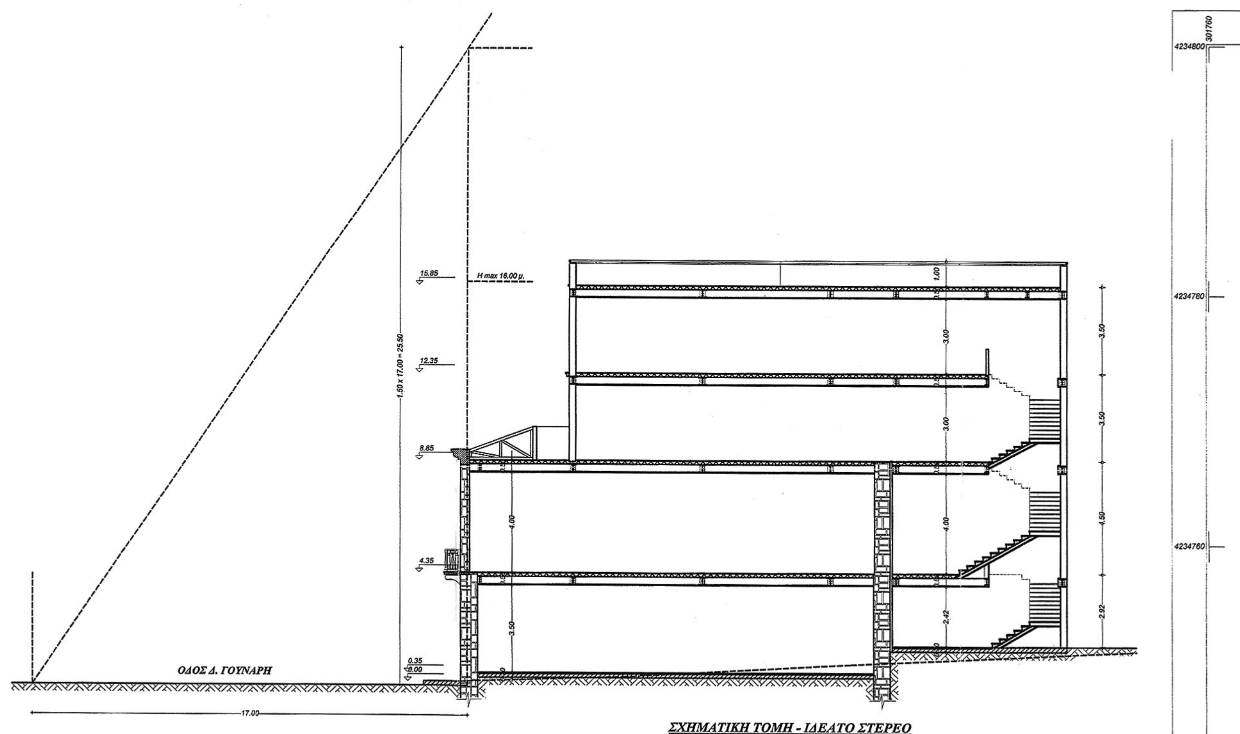

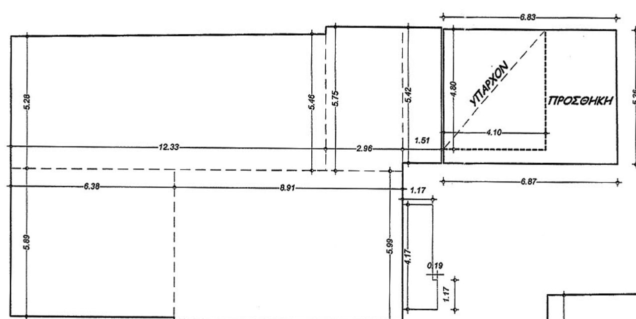

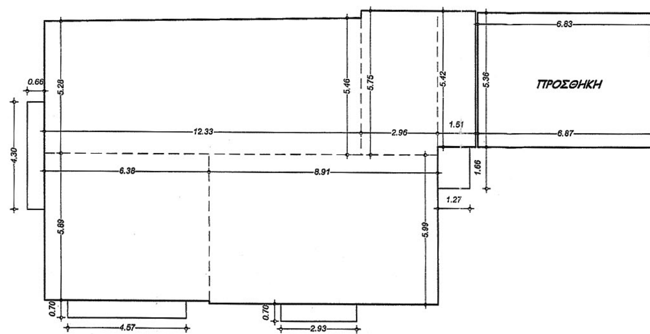

ΕΘΝΙΚΟ ΤΥΠΟΓΡΑΦΕΙΟ
Για τεχνικούς λόγους στο σχεδιάγραμμα, έγινε σμίκρυνση, κατά ποσοστό 33%

Ο.Τ. 457

Ο.Τ. 456

Ο.Τ. 232

Ο.Τ. 233

ΟΔΟΣ Δ. ΓΟΥΝΑΡΗ
μη πλήρως διανοιγμένη & ασφαλτοστρωμένη

ΟΔΟΣ ΧΑΡΑΛΑΜΠΗ
μη πλήρως διανοιγμένη & ασφαλτοστρωμένη


ΙΔΙΟΚΤΗΣΙΑ ΔΙΑΦΟΡΩΝ
(άρτια & οικοδομήσιμη)


ΣΥΝΤΕΤΑΓΜΕΝΕΣ ΚΟΡΥΦΩΝ ΟΙΚΟΠΕΔΟΥ

Σημείο	X	Z
Α	301796.304	4234763.869
Β	301805.560	4234759.031
Γ	301801.386	4234750.663
Δ	301800.192	4234748.276
Ε	301800.402	4234748.157
Ζ	301798.395	4234744.206
Η	301797.139	4234741.544
Θ	301805.835	4234737.574
Ι	301809.183	4234736.003
Κ	301807.025	4234731.950
Λ	301797.273	4234736.884
Μ	301785.101	4234743.054

ΣΥΝΤΕΤΑΓΜΕΝΕΣ ΕΞΑΡΤΗΣΗΣ Ο.Τ.

Σημείο	X	Z
Ν	301842.226	4234739.867
Ξ	301774.883	4234724.070
Ο	301850.101	4234754.933
Π	301804.362	4234778.840
Ρ	301793.829	4234784.345
Σ	301785.668	4234769.428
Τ	301763.179	4234727.644

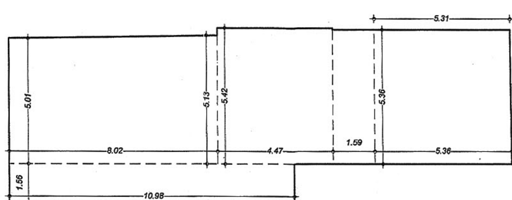
ΣΚΑΡΙΦΗΜΑ ΕΜΒΑΔΟΜΕΤΡΗΣΗΣ Β' ΟΡΟΦΟΥ

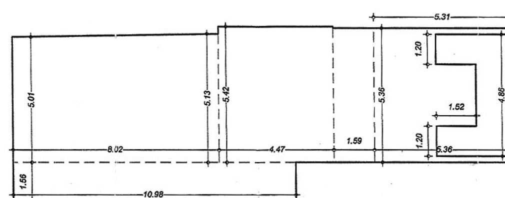
ΣΚΑΡΙΦΗΜΑ ΕΜΒΑΔΟΜΕΤΡΗΣΗΣ Γ' ΟΡΟΦΟΥ

301660

ΟΡΟΙ ΔΟΜΗΣΗΣ

ΠΑΛΑΙΟ ΣΧΕΔΙΟ

4234800 **Περιλαμβανομένου του Ιστορικού Κέντρου**
σύμφωνα με Π.Δ. 25-4-96 (ΦΕΚ 499Δ'/16-5-96)

ΠΡΟΣΩΠΟ	ΕΜΒΑΔΟΝ
12 μ.	200 τ.μ.
6 μ.	112 τ.μ. (προ 16-11-62)
6 μ.	70 τ.μ. (προ 16-8-23)

Κάλυψη 70%
Σ.Δ. 2,4

(*) Έγκριση Γενικού Πολεοδομικού σχεδίου Δήμου Πατρέων απόφαση : 5509/103135 ΦΕΚ 358/ ταaπθ/30-12-2011
Σ.Δ. 2,1

Η. ΜΑΧ 16,00 μ. + 1.50 μ. στέγη μέγιστης κλίσης 30%

ΕΜΒΑΔΟΝ ΟΙΚΟΠΕΔΟΥ : 333.34 τ.μ.

① **ΕΠΙΤΡΕΠΟΜΕΝΑ ΣΤΟΙΧΕΙΑ ΔΟΜΗΣΗΣ**

4234780 *ΚΑΛΥΨΗ : 333.34 x 70% = 233.34 τ.μ.*
ΔΟΜΗΣΗ : 333.34x2.40 = 800.02 τ.μ.
Κατά (*) : 333.34x2.1 = 700.01 τ.μ.
ΕΞΩΣΤΕΣ & Η.Χ. : 800.04 x 35% = 280.00 τ.μ.
Η.Χ. : 800.04 x 15% = 120.00 τ.μ.
ΟΡΟΦΟΙ - ΥΨΟΣ : 16.00 μ. + 1.50 μ στέγη (μέγιστη κλίση 30%)
ΑΠΟΣΤΑΣΗ ΑΠΟ ΤΑ ΟΡΙΑ : Δ = 3+(0.10x16.00) = 4.60 μ.
ΣΥΝΤΕΛΕΣΤΗΣ ΟΓΚΟΥ : 4.50x2.4 = 10.80
ΘΕΣΕΙΣ ΣΤΑΘΜΕΥΣΗΣ : 1 θέση /65 τ.μ. καταστήματος-γραφείων
ΔΕΝΔΡΟΦΥΤΕΥΣΗ : 2/3 x (333.34x30%) = 66.67 τ.μ.

② **ΠΡΑΓΜΑΤΟΠΟΙΟΥΜΕΝΑ ΣΤΟΙΧΕΙΑ ΔΟΜΗΣΗΣ**

1. ΚΑΛΥΨΗ : *ΥΠΑΡΧΟΝ*
Από εγκεκριμένη κάτοψη αποτύπωσης = 214.14 τ.μ.
ΠΡΟΣΘΗΚΗ
ΚΤΙΡΙΟ : (6.83+6.87)/2x5.36 = 36.72 τ.μ.
4234760 *ΥΠΑΡΧΟΝ : 4.10x4.80 = 19.68 τ.μ.*
ΚΑΛΥΨΗ ΠΡΟΣΘΗΚΗΣ : 36.72 - 19.68 = 17.04 τ.μ.
ΣΥΝΟΛΙΚΗ ΚΑΛΥΨΗ : 214.14 + 17.04 = 231.18 τ.μ. < 233.34 τ.μ.

2. ΔΟΜΗΣΗ : *ΙΣΟΓΕΙΟ*
ΥΠΑΡΧΟΝ
Από εγκεκριμένη κάτοψη αποτύπωσης = 214.14 τ.μ.
ΠΡΟΣΘΗΚΗ
ΚΤΙΡΙΟ : (6.83+6.87)/2x5.36 = 36.72 τ.μ.
ΥΠΑΡΧΟΝ : 4.10x4.80 = 19.68 τ.μ.
ΔΟΜΗΣΗ ΠΡΟΣΘΗΚΗΣ : 36.72 - 19.68 = 17.04 τ.μ.
ΣΥΝΟΛΙΚΗ ΔΟΜΗΣΗ ΙΣΟΓΕΙΟΥ : 214.14 + 17.04 = 231.18 τ.μ.

Α' ΟΡΟΦΟΣ
ΥΠΑΡΧΟΝ
4234740 *Από εγκεκριμένη κάτοψη αποτύπωσης = 186.73 τ.μ.*
ΠΡΟΣΘΗΚΗ
ΚΤΙΡΙΟ : (6.83+6.87)/2x5.36 = 36.72 τ.μ.
ΣΥΝΟΛΙΚΗ ΔΟΜΗΣΗ Α' ΟΡΟΦΟΥ : 186.73 + 36.72 = 223.45 τ.μ.

Β' ΟΡΟΦΟΣ
ΠΡΟΣΘΗΚΗ
ΚΤΙΡΙΟ : (5.01+5.13)/2x8.02 + 4.47x5.42 + 1.59x5.36 + (5.31+5.36)/2x5.36 + 10.98x1.56 = 119.12 τ.μ.

Γ' ΟΡΟΦΟΣ
ΠΡΟΣΘΗΚΗ
ΚΤΙΡΙΟ : (5.01+5.13)/2x8.02 + 4.47x5.42 + 1.59x5.36 + (5.31+5.36)/2x5.36 + 10.98x1.56 = 119.12 τ.μ.
ΣΚΑΛΑ : (1.52+1.52+4.86)x1.20 = 9.48 τ.μ.
ΣΥΝΟΛΙΚΗ ΔΟΜΗΣΗ Γ' ΟΡΟΦΟΥ : 119.12 - 9.48 = 109.64 τ.μ.

ΣΥΝΟΛΙΚΗ ΔΟΜΗΣΗ : 231.18 + 223.45 + 119.12 + 109.64 = 683.39 τ.μ. < 700.01 τ.μ. < 800.02 τ.μ.

3. ΕΞΩΣΤΕΣ : Α' ΟΡΟΦΟΣ : 4.30x0.66 + (4.57+2.93)x0.70 + 1.27x1.66 = 10.19 τ.μ. < 280.00 τ.μ.

4234720 *4. ΥΨΟΣ ΟΡΟΦΩΝ :* Η = 15.85 μ. < 16.00 μ. + 1.50 μ. στέγη

301660

5. ΑΠΟΣΤΑΣΗ ΑΠΟ ΟΡΙΑ : Μεγαλύτερη των 4.60 μ.


6. ΣΥΝΤΕΛΕΣΤΗΣ ΟΓΚΟΥ : *ΙΣΟΓΕΙΟ*
ΥΠΑΡΧΟΝ
Από εγκεκριμένη κάτοψη αποτύπωσης = 792.64 τ.μ.
ΠΡΟΣΘΗΚΗ
17.04x2.92 = 49.76 κ.μ. — *842.40 κ.μ.*

Α' ΟΡΟΦΟΣ
ΥΠΑΡΧΟΝ
Από εγκεκριμένη κάτοψη αποτύπωσης = 849.62 τ.μ.
ΠΡΟΣΘΗΚΗ
36.72x4.50 = 165.24 κ.μ. — *1014.86 κ.μ.*

Β' ΟΡΟΦΟΣ
119.12x3.50 = 416.92 κ.μ.
Γ' ΟΡΟΦΟΣ
119.12x3.50 = 416.92 κ.μ.

ΣΥΝΟΛΙΚΟΣ ΟΓΚΟΣ : 842.40+1014.86+416.92+416.92 = 2691.10 κ.μ.
ΕΛΕΓΧΟΣ : 2691.10/333.34 = 8.07 < 10.80

7. ΘΕΣΕΙΣ ΣΤΑΘΜΕΥΣΗΣ : 683.39 / 65.00 = 10.51 = 11 θέσεις
8. ΔΕΝΔΡΟΦΥΤΕΥΣΗ : 333.34 - 231.18 = 102.16 τ.μ. > 66.67 τ.μ.

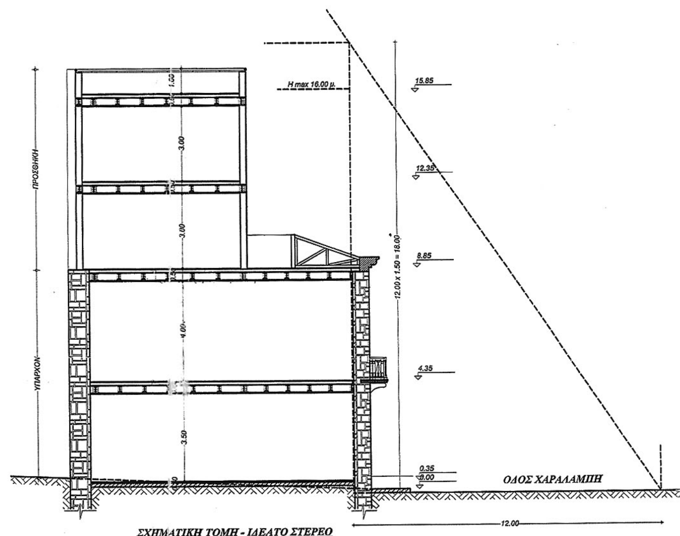

ΣΧΗΜΑΤΙΚΗ ΤΟΜΗ - ΙΔΕΑΤΟ ΣΤΕΡΕΟ

56608/14
"Καθορισμού ειδικών όρων και περιορισμών δόμησης στο διατηρητέο κτίριο που βρίσκεται επί των οδών Γούναρη 106 και Χαραλάμπη 37 του εγκεκριμένου ρυμοτομικού σχεδίου του Δήμου Πατρέων (ν. Αχαΐας)."
4 Δεκεμβρίου 2014
Ο Δ/ντής
Γεώργιος Φάρμακας



Αρ. φακ. 78/14
Σχ. 12

ΥΠΟΥΡΓΕΙΟ ΠΕΡΙΒΑΛΛΟΝΤΟΣ
ΕΝΕΡΓΕΙΑΣ & ΚΛΙΜΑΤΙΚΗΣ ΑΛΛΑΓΗΣ

ΑΝΔΡΕΑΣ Α. ΣΤΑΥΡΟΥΛΟΠΟΥΛΟΣ
ΠΟΛΙΤΙΚΟΣ ΜΗΧΑΝΙΚΟΣ
ΚΑΝΑΚΑΡΗ 47 - 49 -- ΠΑΤΡΑ 26225
τηλ. 2610.622971 - 2610.270030 - fax 2610.270094

Αλλαγή χρήσης τμήματος ισογείου από κατοικία σε καταστήματα, αλλαγή χρήσης ορόφου από κατοικία σε γραφεία, προσθήκη νέου μεταλλικού φέροντα οργανισμού, προσθήκη κατ΄ επέκταση για την δημιουργία χώρου νέου κλιμ/σίου και προσθήκη καθ΄ ύψος δύο ορόφων με χρήση γραφείων σε διατηρητέο κτίριο (ΥΠΕΚΑ ΦΕΚ 216/29-12-2006/ταaπθ)

ΕΡΓΟΔΟΤΗΣ	ΓΑΛΑΝΟΠΟΥΛΟΣ ΣΠΥΡΙΔΩΝ ΓΑΛΑΝΟΠΟΥΛΟΥ ΖΩΗ	ΑΡ. ΣΧΕΔΙΟΥ
ΘΕΣΗ	Δ. ΓΟΥΝΑΡΗ 106 & ΧΑΡΑΛΑΜΠΗ 37 Ο.Τ. 233 Δ. ΠΑΤΡΩΝ	T_2
ΘΕΜΑ ΣΧΕΔΙΟΥ	*ΔΙΑΓΡΑΜΜΑ ΚΑΛΥΨΗΣ*	ΚΛΙΜΑΚΑ *1:200*
ΧΡΟΝΟΣ ΜΕΛ.	*ΟΚΤΩΒΡΙΟΣ 2013*	* * *

ΣΦΡΑΓΙΔΑ - ΥΠΟΓΡΑΦΗ


ΑΝΔΡΕΑΣ ΑΓΓ. ΣΤΑΥΡΟΥΛΟΠΟΥΛΟΣ
ΔΙΠΛΩΜ. ΠΟΛΙΤΙΚΟΣ ΜΗΧΑΝΙΚΟΣ
ΠΟΛ/ΚΗΣ ΣΧΟΛΗΣ ΠΑΝ/ΜΙΟΥ ΠΑΤΡΩΝ
ΜΕΛΟΣ Τ.Ε.Ε. ΑΡΙΘΜΟΣ ΜΗΤΡΩΟΥ 48721
ΚΑΝΑΚΑΡΗ 47 - 49 ΠΑΤΡΑ - Τ.Κ. 262 25
ΤΗΛ. 2610 622.971 & 270.030 FAX: 2610 270.094

ΣΦΡΑΓΙΔΑ ΥΠΗΡΕΣΙΑΣ

ΚΕΝΤΡΙΚΟ ΣΥΜΒΟΥΛΙΟ ΑΡΧΙΤΕΚΤΟΝΙΚΗΣ
Το παρόν σχεδιάγραμμα μελετήθηκε από το ΚΕ.Σ.Α. την 05-03-2014 και εγκρίθηκε σύμφωνα με την ... θμ. ... 11 Ορ ...
ΠΡΟΕΔΡΟΣ
Κ. ΒΑΡΔΑΓΑΣΤΑΝΗΣ

Σχεδιάσεις : Παναγόπουλος Δημήτρης - Αγ. Ανδρέου 55-57
Στοά Παπαρηγοπούλου (τηλ.- fax 2610 275110)

ΕΘΝΙΚΟ ΤΥΠΟΓΡΑΦΕΙΟ
Για τεχνικούς λόγους στο σχεδιάγραμμα, έγινε σμίκρυνση, κατά ποσοστό 39%

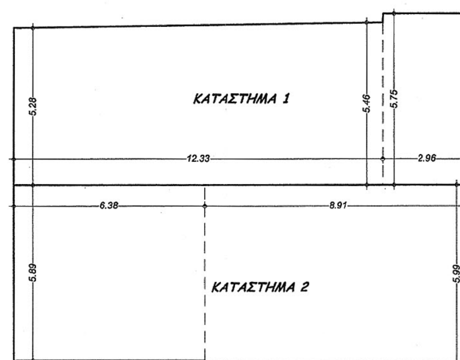

ΣΚΑΡΙΦΗΜΑ ΕΜΒΑΔΟΜΕΤΡΗΣΗΣ ΙΣΟΓΕΙΟΥ

Ρυμοτομική Γραμμή


αντισεισμικός αρμός

ΚΑΤΑΣΤΗΜΑ 1

+0.35

ΚΑΤΑΣΤΗΜΑ 2

ΚΑΤΟΨΗ ΙΣΟΓΕΙΟΥ

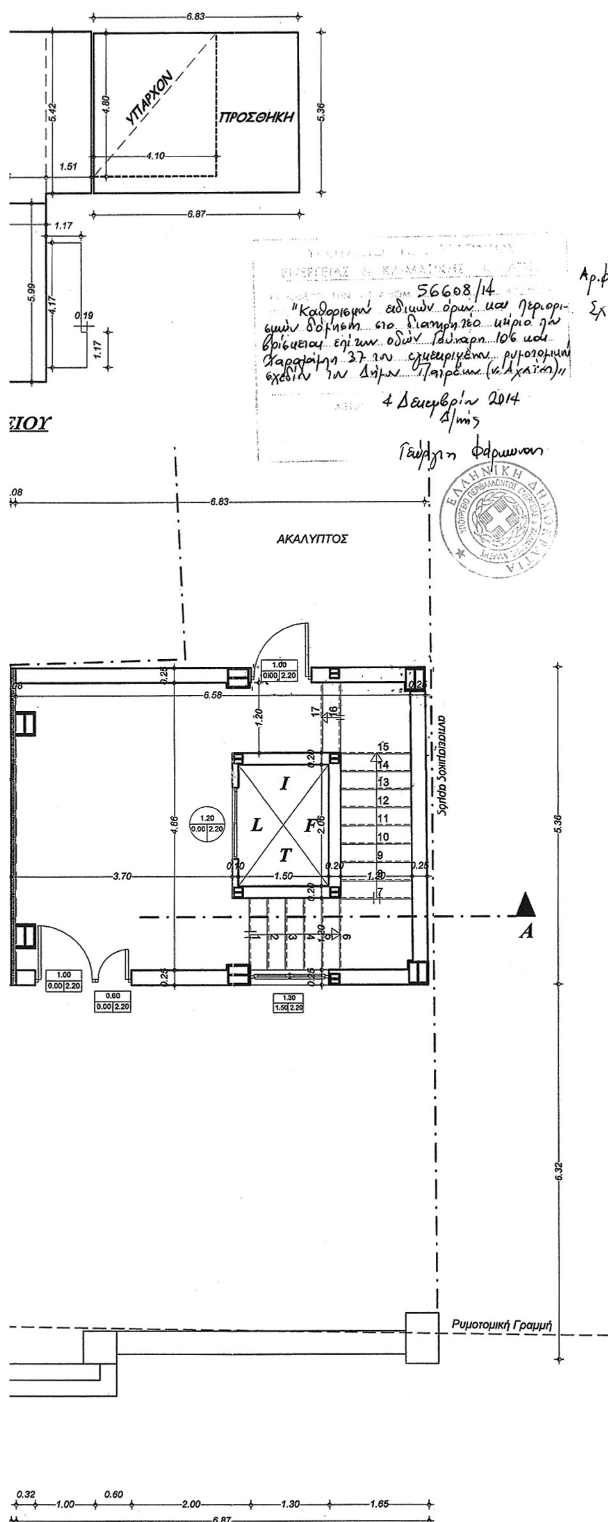

ΕΜΒΑΔΟΜΕΤΡΗΣΗ

ΚΑΛΥΨΗ : Από εγκεκριμένη κάτοψη αποτύπωσης = 214.14 τ.μ.

ΔΟΜΗΣΗ : ΥΠΑΡΧΟΝ

Από εγκεκριμένη κάτοψη αποτύπωσης = 214.14 τ.μ.

ΠΡΟΣΘΗΚΗ

ΚΤΙΡΙΟ : (6.83+6.87)/2x5.36 = 36.72 τ.μ.
ΥΠΑΡΧΟΝ : 4.10x4.80 = 19.68 τ.μ. } 17.04 τ.μ.

ΣΥΝΟΛΙΚΗ ΔΟΜΗΣΗ : 214.14 + 17.04 = 231.18 τ.μ.

ΟΓΚΟΣ : ΥΠΑΡΧΟΝ

Από εγκεκριμένη κάτοψη αποτύπωσης = 792.64 τ.μ.

ΠΡΟΣΘΗΚΗ

17.04x2.92 = 49.76 κ.μ.

ΣΥΝΟΛΙΚΟΣ ΟΓΚΟΣ : 792.64 + 49.76 = 842.40 κ.μ.

ΚΑΤΑΣΤΗΜΑ 1 : (5.28+5.46)/2x12.33 + 5.75x2.96 + 5.42x1.51 = 91.41 τ.μ.

ΚΑΤΑΣΤΗΜΑ 2 : 6.38x5.89 + 8.91x5.99 = 90.95 τ.μ.

ΥΠΟΥΡΓΕΙΟ ΠΕΡΙΒΑΛΛΟΝΤΟΣ ΕΝΕΡΓΕΙΑΣ & ΚΛΙΜΑΤΙΚΗΣ ΑΛΛΑΓΗΣ

ΑΝΔΡΕΑΣ Α. ΣΤΑΥΡΟΥΛΟΠΟΥΛΟΣ
ΠΟΛΙΤΙΚΟΣ ΜΗΧΑΝΙΚΟΣ
ΚΑΝΑΚΑΡΗ 47 - 49 -- ΠΑΤΡΑ 26225
τηλ. 2610.622971 - 2610.270030 - fax 2610.270094

Αλλαγή χρήσης τμήματος ισογείου από κατοικία σε καταστήματα, αλλαγή χρήσης ορόφου από κατοικία σε γραφεία, προσθήκη νέου μεταλλικού φέροντα οργανισμού, προσθήκη κατ΄ επέκταση για την δημιουργία χώρου νέου κλιμ/σίου και προσθήκη καθ΄ ύψος δύο ορόφων με χρήση γραφείων σε διατηρητέο κτίριο (ΥΠΕΚΑ ΦΕΚ 216/29-12-2006/ταaπθ)

ΕΡΓΟΔΟΤΗΣ	ΓΑΛΑΝΟΠΟΥΛΟΣ ΣΠΥΡΙΔΩΝ ΓΑΛΑΝΟΠΟΥΛΟΥ ΖΩΗ	ΑΡ. ΣΧΕΔΙΟΥ
ΘΕΣΗ	Δ. ΓΟΥΝΑΡΗ 106 & ΧΑΡΑΛΑΜΠΗ 37 Ο.Τ. 233 Δ. ΠΑΤΡΩΝ	A_1
ΘΕΜΑ ΣΧΕΔΙΟΥ	ΚΑΤΟΨΗ ΙΣΟΓΕΙΟΥ	ΚΛΙΜΑΚΑ 1:50
ΧΡΟΝΟΣ ΜΕΛ.	ΟΚΤΩΒΡΙΟΣ 2013	

ΣΦΡΑΓΙΔΑ - ΥΠΟΓΡΑΦΗ

ΑΝΔΡΕΑΣ ΑΓΓ. ΣΤΑΥΡΟΥΛΟΠΟΥΛΟΣ
ΔΙΠΛΩΜ. ΠΟΛΙΤΙΚΟΣ ΜΗΧΑΝΙΚΟΣ
ΠΟΛ/ΚΗΣ ΣΧΟΛΗΣ ΠΑΝ/ΜΙΟΥ ΠΑΤΡΩΝ
ΜΕΛΟΣ Τ.Ε.Ε. ΑΡΙΘΜΟΣ ΜΗΤΡΩΟΥ 48721
ΚΑΝΑΚΑΡΗ 47 - 49 ΠΑΤΡΑ - Τ.Κ. 262 25
ΤΗΛ. 2610 622.971 & 270.030 FAX: 2610 270.094


ΣΦΡΑΓΙΔΑ ΥΠΗΡΕΣΙΑΣ

Το παρόν σχεδιάγραμμα μελετήθηκε από το ΚΕ.Σ.Α. την 05-03-2014 και εγκρίθηκε σύμφωνα με την 110η γνωμοδότηση.

ΠΡΟΕΔΡΟΣ

Κ. ΒΑΡΔΑΚΑΣΤΑΝΗ

Σχεδιάσεις : Παναγόπουλος Δημήτρης - Αγ. Ανδρέου 55-57
Στοά Παπαρηγοπούλου (τηλ.- fax 2610 275110)

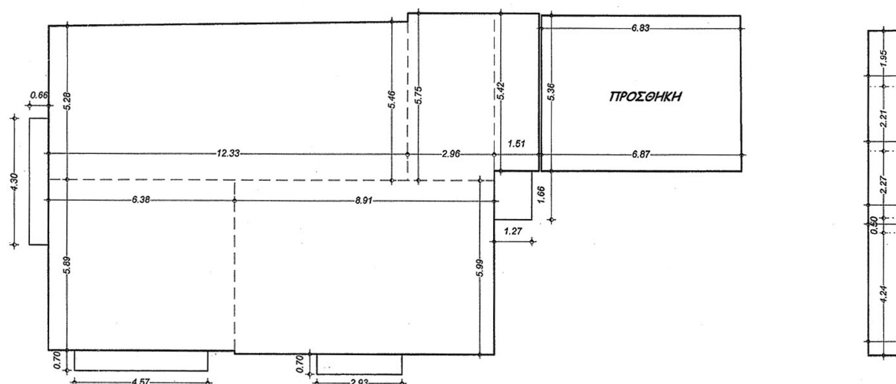

ΣΚΑΡΙΦΗΜΑ ΕΜΒΑΔΟΜΕΤΡΗΣΗΣ Α' ΟΡΟΦΟΥ

Ρυμοτομική Γραμμή

αντισεισμικός αρμός

ΓΡΑΦΕΙΟ 1

ΓΡΑΦΕΙΟ 2


ΓΡΑΦΕΙΟ 3

ΑΠΟΘΗΚΗ

ΚΑΤΟΨΗ Α' ΟΡΟΦΟΥ

ΕΘΝΙΚΟ ΤΥΠΟΓΡΑΦΕΙΟ

Για τεχνικούς λόγους στο σχεδιάγραμμα, έγινε σμίκρυνση, κατά ποσοστό 38%

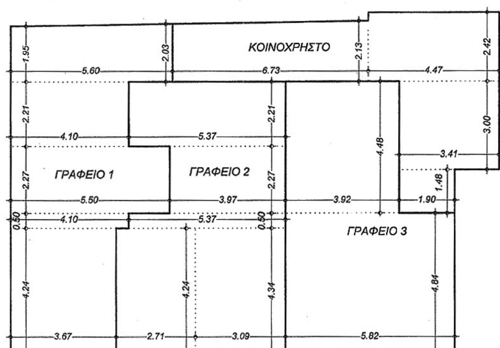

ΣΚΑΡΙΦΗΜΑ ΕΜΒΑΔΟΜΕΤΡΗΣΗΣ ΓΡΑΦΕΙΩΝ

ΕΜΒΑΔΟΜΕΤΡΗΣΗ

ΔΟΜΗΣΗ : ΥΠΑΡΧΟΝ

Από εγκεκριμένη κάτοψη αποτύπωσης = 186.73 τ.μ.

ΠΡΟΣΘΗΚΗ

ΚΤΙΡΙΟ : (6.83+6.87)/2x5.36 = 36.72 τ.μ.

ΣΥΝΟΛΙΚΗ ΔΟΜΗΣΗ : 186.73 + 36.72 = 223.45 τ.μ.

ΕΞΩΣΤΕΣ : 4.30x0.66 + (4.57+2.93)x0.70 + 1.27x1.66 = 10.19 τ.μ.

ΟΓΚΟΣ : ΥΠΑΡΧΟΝ

Από εγκεκριμένη κάτοψη αποτύπωσης = 849.62 τ.μ.

ΠΡΟΣΘΗΚΗ

36.72x4.50 = 165.24 κ.μ.


ΣΥΝΟΛΙΚΟΣ ΟΓΚΟΣ : 849.62 + 165.24 = 1014.86 κ.μ.

ΓΡΑΦΕΙΟ 1 : (1.95+2.03)/2x5.60 + 4.10x2.21 + + 5.50x2.27 + 4.10x0.50 + 3.67x4.24 = 50.31 τ.μ.

ΓΡΑΦΕΙΟ 2 : 5.37x2.21 + 3.97x2.27 + + 5.37x0.50 + 2.71x4.24 + 3.09x4.34 = 48.47 τ.μ.

ΓΡΑΦΕΙΟ 3 : 3.92x4.48 + 5.82x4.84 = 45.73 τ.μ.

ΚΟΙΝΟΧΡΗΣΤΟ : (2.03+2.13)/2x6.73 + 4.47x2.42 + 3.41x3.00 + 1.90x1.48 = 37.85 τ.μ.

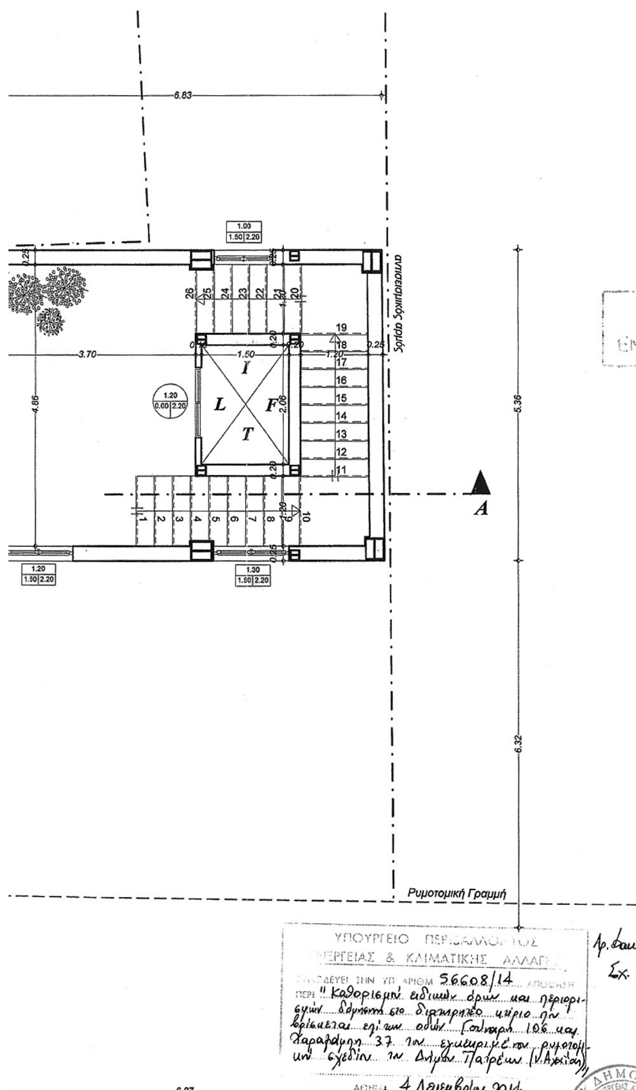

ΥΠΟΥΡΓΕΙΟ ΠΕΡΙΒΑΛΛΟΝΤΟΣ ΕΝΕΡΓΕΙΑΣ & ΚΛΙΜΑΤΙΚΗΣ ΑΛΛΑΓΗΣ

Συνοδεύει την υπ' αριθμ. 56608/14 απόφαση περί "Καθορισμού ειδικών όρων και περιορισμών δόμησης στο διατηρητέο κτίριο που βρίσκεται επί των οδών Γούναρη 106 και Χαραλάμπη 37 του εγκεκριμένου ρυμοτομικού σχεδίου του Δήμου Πατρέων (Ν. Αχαΐας)"

Αρ. Φακ. 78/14 Σχ. 12

Αθήνα 4 Δεκεμβρίου 2014
Ο Δ/ντής
Γεώργιος Φάρμακης

ΑΝΔΡΕΑΣ Α. ΣΤΑΥΡΟΥΛΟΠΟΥΛΟΣ
ΠΟΛΙΤΙΚΟΣ ΜΗΧΑΝΙΚΟΣ
ΚΑΝΑΚΑΡΗ 47 - 49 -- ΠΑΤΡΑ 26225
τηλ. 2610.622971 - 2610.270030 - fax 2610.270094

Αλλαγή χρήσης τμήματος ισογείου από κατοικία σε καταστήματα, αλλαγή χρήσης ορόφου από κατοικία σε γραφεία, προσθήκη νέου μεταλλικού φέροντα οργανισμού, προσθήκη κατ΄ επέκταση για την δημιουργία χώρου νέου κλιμ/σίου και προσθήκη καθ΄ ύψος δύο ορόφων με χρήση γραφείων σε διατηρητέο κτίριο (ΥΠΕΚΑ ΦΕΚ 216/29-12-2006/τααπθ)

ΕΡΓΟΔΟΤΗΣ	ΓΑΛΑΝΟΠΟΥΛΟΣ ΣΠΥΡΙΔΩΝ ΓΑΛΑΝΟΠΟΥΛΟΥ ΖΩΗ	ΑΡ. ΣΧΕΔΙΟΥ
ΘΕΣΗ	Δ. ΓΟΥΝΑΡΗ 106 & ΧΑΡΑΛΑΜΠΗ 37 Ο.Τ. 233 Δ. ΠΑΤΡΩΝ	A_2
ΘΕΜΑ ΣΧΕΔΙΟΥ	ΚΑΤΟΨΗ Α' ΟΡΟΦΟΥ	ΚΛΙΜΑΚΑ 1:50
ΧΡΟΝΟΣ ΜΕΛ.	ΟΚΤΩΒΡΙΟΣ 2013	


ΣΦΡΑΓΙΔΑ - ΥΠΟΓΡΑΦΗ

ΑΝΔΡΕΑΣ ΑΓΓ. ΣΤΑΥΡΟΥΛΟΠΟΥΛΟΣ
ΔΙΠΛΩΜ. ΠΟΛΙΤΙΚΟΣ ΜΗΧΑΝΙΚΟΣ
ΠΟΛ/ΚΗΣ ΣΧΟΛΗΣ ΠΑΝ/ΜΙΟΥ ΠΑΤΡΩΝ
ΜΕΛΟΣ Τ.Ε.Ε. ΑΡΙΘΜΟΣ ΜΗΤΡΩΟΥ 48721
ΚΑΝΑΚΑΡΗ 47 - 49 ΠΑΤΡΑ - Τ.Κ. 262 25
ΤΗΛ 2610-622.971 & 270.030 FAX: 2610 270.094

ΣΦΡΑΓΙΔΑ ΥΠΗΡΕΣΙΑΣ

Η παρούσα ... μελέτη ... το ΚΕ.Σ.Α. την 05-03-2014 και εγκρίθηκε ...
ΠΡΟΕΔΡΟΣ
Β. ΒΑΡΔΑΚΑΣΤΑΝΗΣ

Σχεδιάσεις : Παναγόπουλος Δημήτρης - Αγ. Ανδρέου 55-57 Στοά Παπαρηγοπούλου (τηλ. - fax 2610 275110)

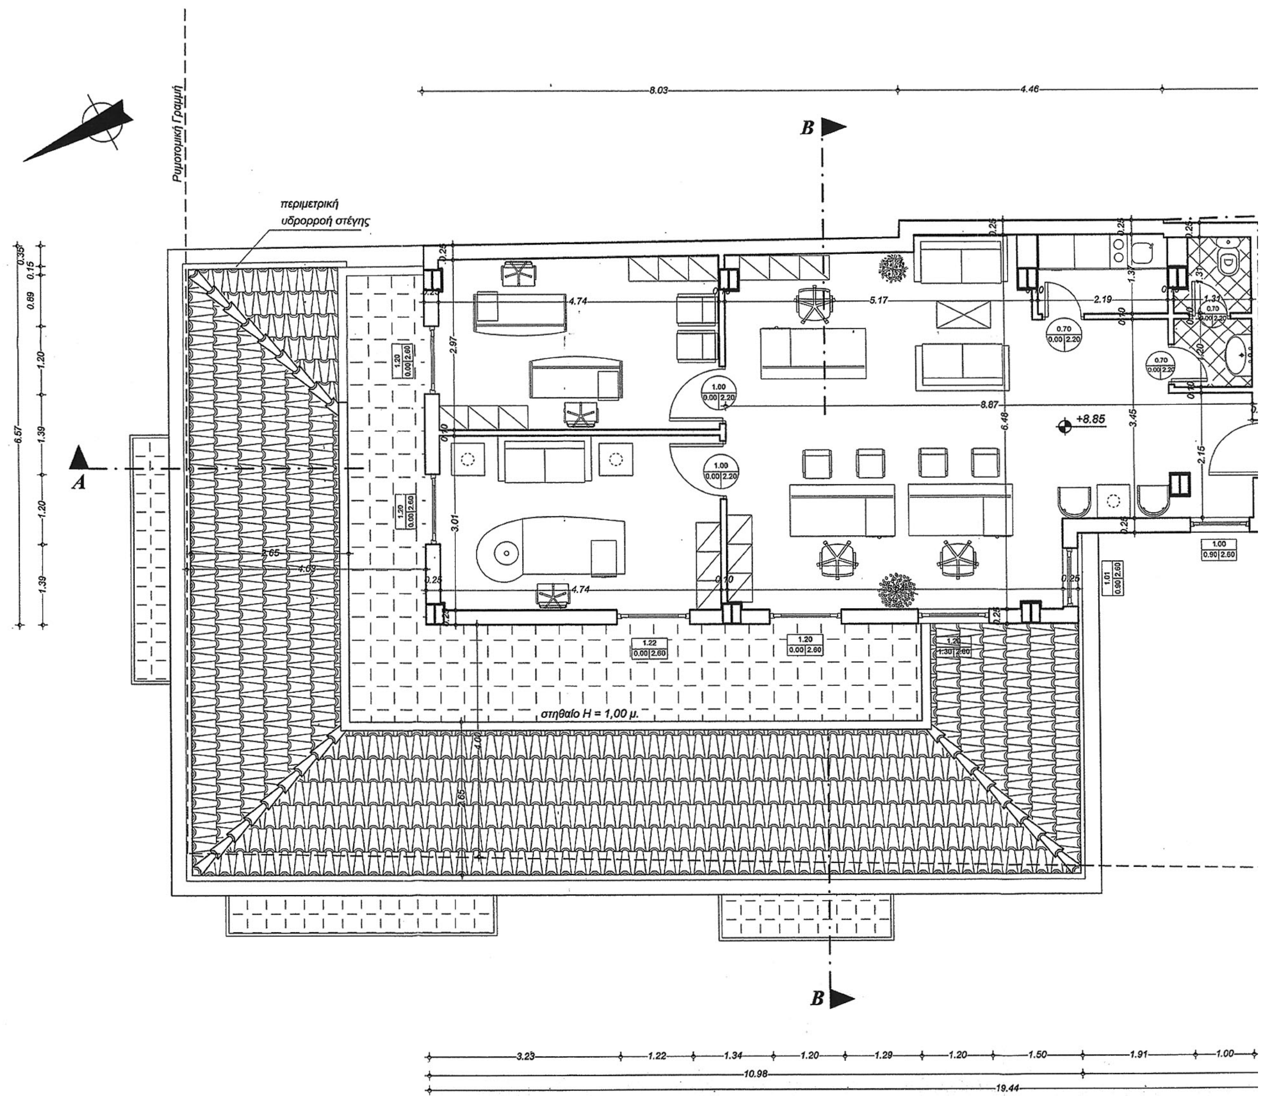

ΚΑΤΟΨΗ Β' ΟΡΟΦΟΥ (ΠΡΟΣΘΗΚΗ)

ΕΘΝΙΚΟ ΤΥΠΟΓΡΑΦΕΙΟ
Για τεχνικούς λόγους στο σχεδιάγραμμα, έγινε σμίκρυνση, κατά ποσοστό 38%

5.31
5.01 5.13 5.42 5.36
8.02 4.47 1.59 5.36
1.56
10.98

ΣΚΑΡΙΦΗΜΑ ΕΜΒΑΔΟΜΕΤΡΗΣΗΣ Β' ΟΡΟΦΟΥ

ΕΜΒΑΔΟΜΕΤΡΗΣΗ

ΔΟΜΗΣΗ : (5.01+5.13)/2x8.02 + 4.47x5.42 + 1.59x5.36 + + (5.31+5.36)/2x5.36 + 10.98x1.56 = 119.12 τ.μ.

ΟΓΚΟΣ : 119.12x3.50 = 416.92 κ.μ.

ΓΡΑΦΕΙΟ : (5.01+5.13)/2x8.02 + 4.47x5.42 + 1.59x5.36 + 10.98x1.56 = 90.53 τ.μ.

ΚΟΙΝΟΧΡΗΣΤΟ : (5.31+5.36)/2x5.36 = 28.59 τ.μ.

6.91
1.00 0.90 2.60
Σφήνα δομικού
15 14 13 12 11 10 9 8 7
21 20 19 18 17 16
1 2 3 4 5 6
I L F T
1.20 0.00 2.20
4.88
1.98 1.50 1.20
0.25 0.40 0.20 0.25
1.00 0.90 2.60
1.30 0.90 2.60
5.36
1.56
A

Ρυμοτομική Γραμμή

1.00 2.60 1.30 1.65
8.46

ΥΠΟΥΡΓΕΙΟ ΠΕΡΙΒΑΛΛΟΝΤΟΣ
ΕΝΕΡΓΕΙΑΣ & ΚΛΙΜΑΤΙΚΗΣ ΑΛΛΑΓΗΣ
ΣΥΝΟΔΕΥΕΙ ΤΗΝ ΥΠ' ΑΡΙΘΜ. 56608/14 ΑΠΟΦΑΣΗ
ΠΕΡΙ "Καθορισμού ειδικών όρων και περιορισμών δόμησης στο διατηρητέο κτίριο που βρίσκεται επί των οδών Γούναρη 106 και Χαραλάμπη 37 του εγκεκριμένου ρυμοτομικού σχεδίου του Δήμου Πατρέων (ν. Αχαΐας)."
4 Δεκεμβρίου 2014
Ο Δ/ντής
Γεώργιος Φαρμάκης

Αρ. Φακ. 78/14
Σχ.12

ΑΝΔΡΕΑΣ Α. ΣΤΑΥΡΟΥΛΟΠΟΥΛΟΣ

ΠΟΛΙΤΙΚΟΣ ΜΗΧΑΝΙΚΟΣ

ΚΑΝΑΚΑΡΗ 47 - 49 – ΠΑΤΡΑ 26225

τηλ. 2610.622971 - 2610.270030 - fax 2610.270094

Αλλαγή χρήσης τμήματος ισογείου από κατοικία σε καταστήματα, αλλαγή χρήσης ορόφου από κατοικία σε γραφεία, προσθήκη νέου μεταλλικού φέροντα οργανισμού, προσθήκη κατ' επέκταση για την δημιουργία χώρου νέου κλιμ/σίου και προσθήκη καθ' ύψος δύο ορόφων με χρήση γραφείων σε διατηρητέο κτίριο (ΥΠΕΚΑ ΦΕΚ 216/29-12-2006/ταaπθ)

ΕΡΓΟΔΟΤΗΣ	ΓΑΛΑΝΟΠΟΥΛΟΣ ΣΠΥΡΙΔΩΝ ΓΑΛΑΝΟΠΟΥΛΟΥ ΖΩΗ	ΑΡ. ΣΧΕΔΙΟΥ
ΘΕΣΗ	Δ. ΓΟΥΝΑΡΗ 106 & ΧΑΡΑΛΑΜΠΗ 37 Ο.Τ. 233 Δ. ΠΑΤΡΩΝ	A_3
ΘΕΜΑ ΣΧΕΔΙΟΥ	***ΚΑΤΟΨΗ Β' ΟΡΟΦΟΥ***	ΚΛΙΜΑΚΑ ***1:50***
ΧΡΟΝΟΣ ΜΕΛ.	***ΟΚΤΩΒΡΙΟΣ 2013***	


ΣΦΡΑΓΙΔΑ - ΥΠΟΓΡΑΦΗ

ΑΝΔΡΕΑΣ ΑΓΓ. ΣΤΑΥΡΟΥΛΟΠΟΥΛΟΣ
ΔΙΠΛΩΜ. ΠΟΛΙΤΙΚΟΣ ΜΗΧΑΝΙΚΟΣ
ΠΟΛ/ΚΗΣ ΣΧΟΛΗΣ ΠΑΝ/ΜΙΟΥ ΠΑΤΡΩΝ
ΜΕΛΟΣ Τ.Ε.Ε. ΑΡΙΘΜΟΣ ΜΗΤΡΩΟΥ 48721
ΚΑΝΑΚΑΡΗ 47 - 49 ΠΑΤΡΑ - Τ.Κ. 262 25
ΤΗΛ. 2610 622.971 & 270.030 FAX: 2610 270.094

ΣΦΡΑΓΙΔΑ ΥΠΗΡΕΣΙΑΣ


Το παρόν σχεδιάγραμμα μελετήθηκε από το ΚΕ.Σ.Α. την 05-03-2014 και εγκρίθηκε σύμφωνα με την υπ' αριθμ. 110η συνεδρίαση του
ΠΡΟΕΔΡΟΣ
Ο ΓΡΑΜΜΑΤΕΑΣ
Κ. ΒΑΡΔΑΚΑΣΤΑΝΗΣ

Σχεδιάσεις : Παναγόπουλος Δημήτρης - Αγ. Ανδρέου 55-57 Στοά Παπαρηγοπούλου (τηλ.- fax 2610 275110)

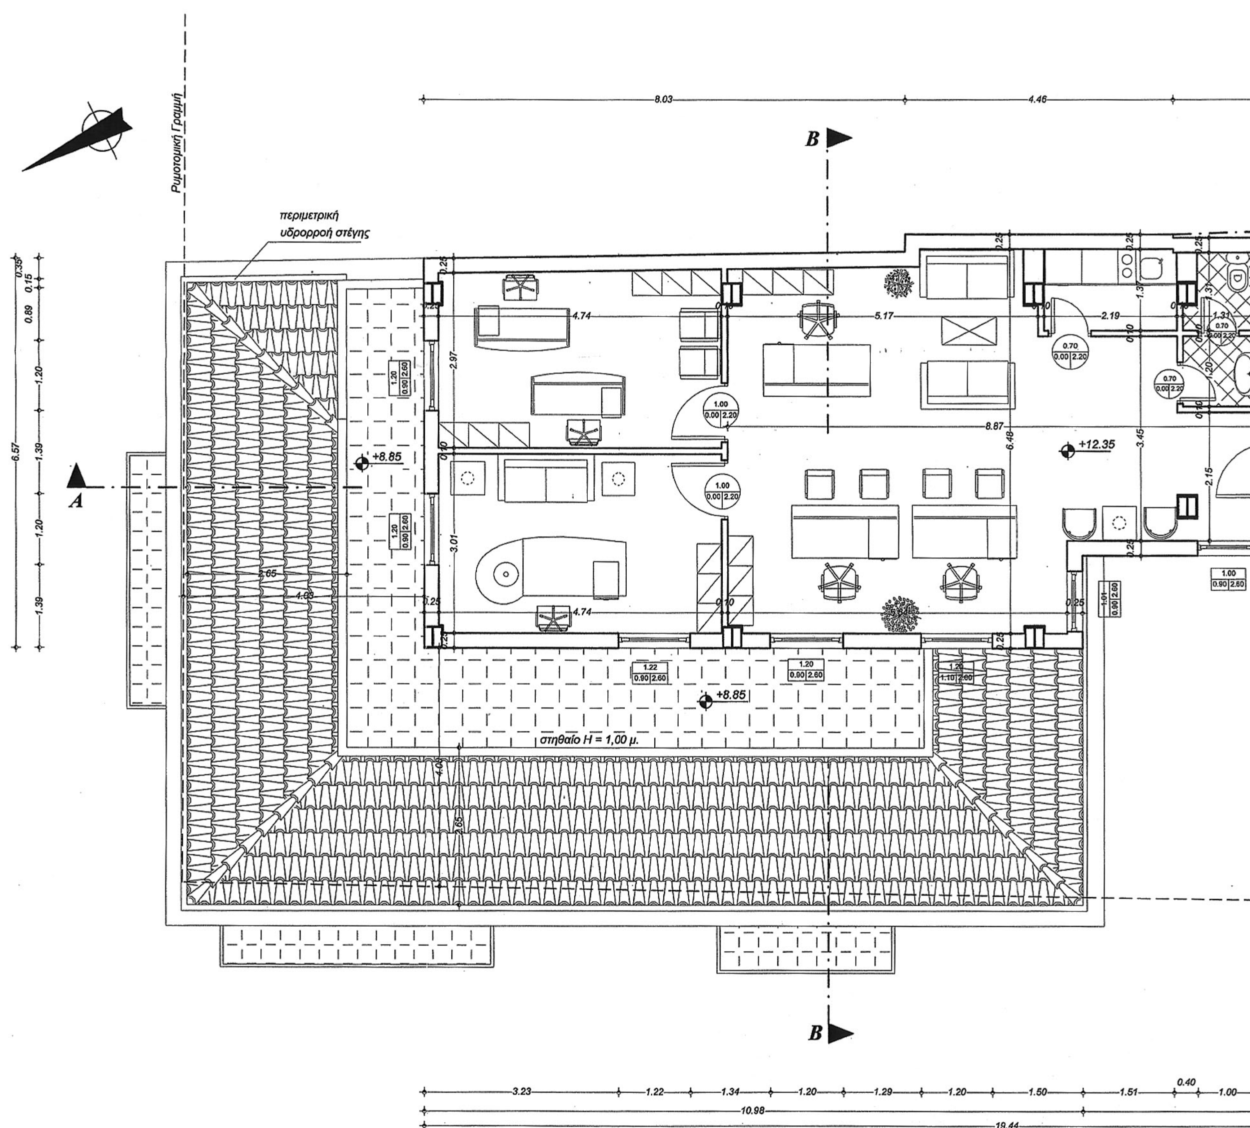

ΚΑΤΟΨΗ Γ' ΟΡΟΦΟΥ (ΠΡΟΣΘΗΚΗ)

ΕΘΝΙΚΟ ΤΥΠΟΓΡΑΦΕΙΟ
Για τεχνικούς λόγους στο σχεδιάγραμμα, έγινε σμίκρυνση, κατά ποσοστό 39%

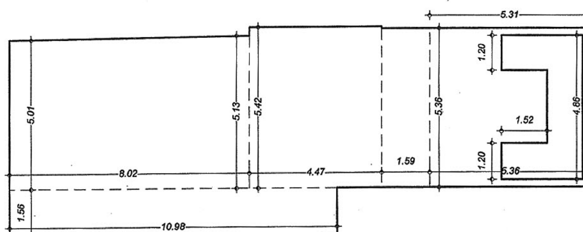

ΣΚΑΡΙΦΗΜΑ ΕΜΒΑΔΟΜΕΤΡΗΣΗΣ Γ' ΟΡΟΦΟΥ

ΕΜΒΑΔΟΜΕΤΡΗΣΗ

ΔΟΜΗΣΗ : **ΚΤΙΡΙΟ**

(5.01+5.13)/2x8.02 + 4.47x5.42 + 1.59x5.36 +

+ (5.31+5.36)/2x5.36 + 10.98x1.56 = 119.12 τ.μ.

ΣΚΑΛΑ


(1.52+1.52+4.86)x1.20 = 9.48 τ.μ.


ΣΥΝΟΛΙΚΗ ΔΟΜΗΣΗ : 119.12 - 9.48 = 109.64 τ.μ.

ΟΓΚΟΣ : **119.12x3.50 = 416.92 κ.μ.**

ΓΡΑΦΕΙΟ : **(5.01+5.13)/2x8.02 + 4.47x5.42 + 1.59x5.36 + 10.98x1.56 = 90.53 τ.μ.**

ΚΟΙΝΟΧΡΗΣΤΟ : **(5,31+5,36)/2x5.36 - [(1.52+1.52+4.86)x1.20] = 19.11 τ.μ.**

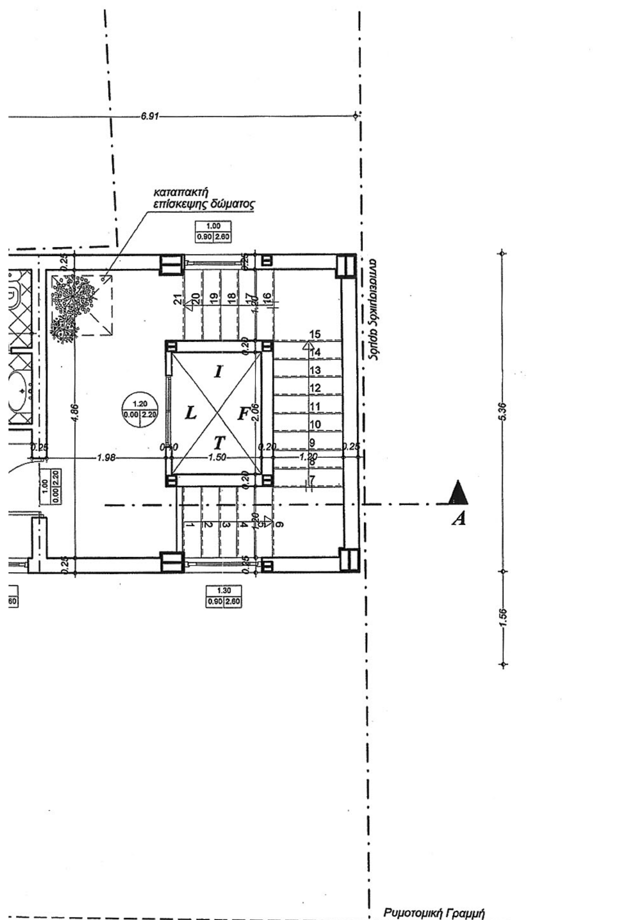

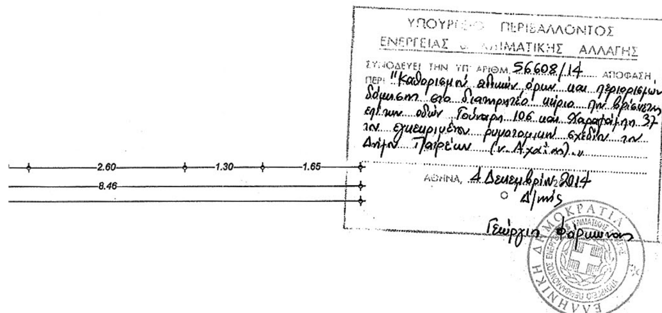

ΥΠΟΥΡΓΕΙΟ ΠΕΡΙΒΑΛΛΟΝΤΟΣ
ΕΝΕΡΓΕΙΑΣ & ΚΛΙΜΑΤΙΚΗΣ ΑΛΛΑΓΗΣ

ΑΝΔΡΕΑΣ Α. ΣΤΑΥΡΟΥΛΟΠΟΥΛΟΣ
ΠΟΛΙΤΙΚΟΣ ΜΗΧΑΝΙΚΟΣ
ΚΑΝΑΚΑΡΗ 47 - 49 -- ΠΑΤΡΑ 26225
τηλ. 2610.622971 - 2610.270030 - fax 2610.270094


Αλλαγή χρήσης τμήματος ισογείου από κατοικία σε καταστήματα, αλλαγή χρήσης ορόφου από κατοικία σε γραφεία, προσθήκη νέου μεταλλικού φέροντα οργανισμού, προσθήκη κατ' επέκταση για την δημιουργία χώρου νέου κλιμ/σίου και προσθήκη καθ' ύψος δύο ορόφων με χρήση γραφείων σε διατηρητέο κτίριο (ΥΠΕΚΑ ΦΕΚ 216/29-12-2006/τααπθ)

		ΑΡ. ΣΧΕΔΙΟΥ
ΕΡΓΟΔΟΤΗΣ	ΓΑΛΑΝΟΠΟΥΛΟΣ ΣΠΥΡΙΔΩΝ ΓΑΛΑΝΟΠΟΥΛΟΥ ΖΩΗ	***A_4***
ΘΕΣΗ	Δ. ΓΟΥΝΑΡΗ 106 & ΧΑΡΑΛΑΜΠΗ 37 Ο.Τ. 233 Δ. ΠΑΤΡΩΝ	

ΘΕΜΑ ΣΧΕΔΙΟΥ	ΚΛΙΜΑΚΑ
ΚΑΤΟΨΗ Γ' ΟΡΟΦΟΥ	***1:50***
ΧΡΟΝΟΣ ΜΕΛ. ***ΟΚΤΩΒΡΙΟΣ 2013***	* * *


ΣΦΡΑΓΙΔΑ - ΥΠΟΓΡΑΦΗ	ΣΦΡΑΓΙΔΑ ΥΠΗΡΕΣΙΑΣ
ΑΝΔΡΕΑΣ ΑΓΓ. ΣΤΑΥΡΟΥΛΟΠΟΥΛΟΣ ΔΙΠΛΩΜ. ΠΟΛΙΤΙΚΟΣ ΜΗΧΑΝΙΚΟΣ ΠΟΛ/ΚΗΣ ΣΧΟΛΗΣ ΠΑΝ/ΜΙΟΥ ΠΑΤΡΩΝ ΜΕΛΟΣ Τ.Ε.Ε. ΑΡΙΘΜΟΣ ΜΗΤΡΩΟΥ 48721 ΚΑΝΑΚΑΡΗ 47 - 49 ΠΑΤΡΑ - Τ.Κ. 262 25 ΤΗΛ. 2610 622.971 & 270.030 FAX: 2610 270.094	Το παρόν σχεδιάγραμμα μελετήθη... από το ΚΕ.Σ.Α. την 05-03-2014 ... και εγκρίθηκε σύμφωνα με την υπ' αριθμ. ... γνωμοδότησή του ΠΡΟΕΔΡΟΣ

Σχεδιάσεις : Παναγόπουλος Δημήτρης - Αγ. Ανδρέου 55-57 Στοά Παπαρηγοπούλου (τηλ.- fax 2610 275110)

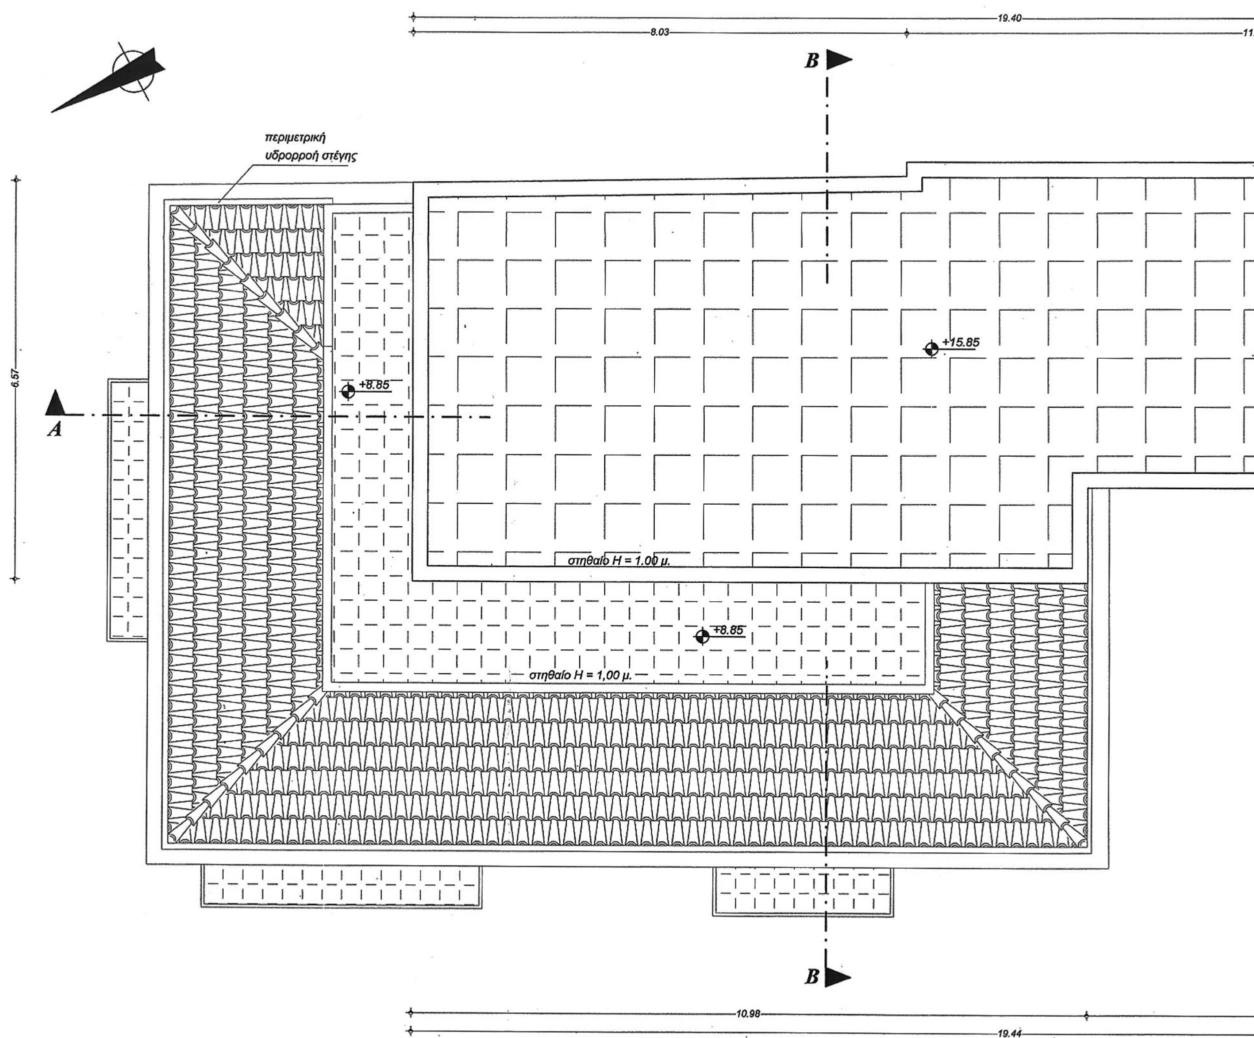

ΚΑΤΟΨΗ ΔΩΜΑΤΟΣ

ΕΘΝΙΚΟ ΤΥΠΟΓΡΑΦΕΙΟ
Για τεχνικούς λόγους στο σχεδιάγραμμα, έγινε σμίκρυνση, κατά ποσοστό 40%

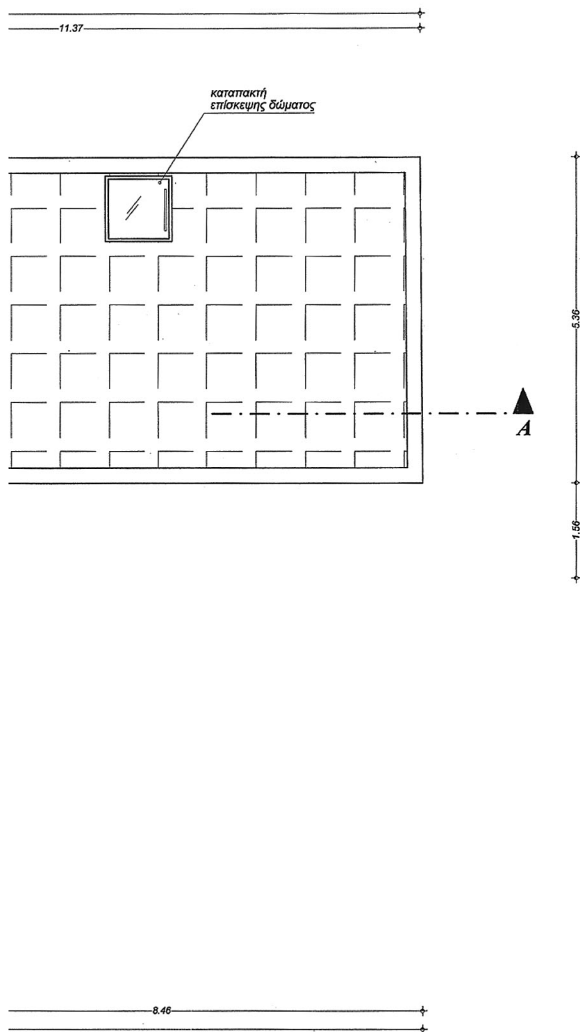

ΥΠΟΥΡΓΕΙΟ ΠΕ...
ΕΝΕΡΓΕΙΑΣ & ΚΛΙΜΑΤΙΚΗΣ ...

Αρ. φακ. 78/14
Σχ. 12

56608/14
"Καθορισμός ειδικών όρων και περιορισμών δόμησης στο διατηρητέο κτίριο που βρίσκεται επί των οδών Γούναρη 106 και Χαραλάμπη 37 του εγκεκριμένου ρυμοτομικού σχεδίου του Δήμου Πατρέων (ν. Αχαΐας)"

4 Δεκεμβρίου 2014
Δ/ντής

Γεώργιος Φάρμακας



ΑΝΔΡΕΑΣ Α. ΣΤΑΥΡΟΥΛΟΠΟΥΛΟΣ

ΠΟΛΙΤΙΚΟΣ ΜΗΧΑΝΙΚΟΣ

ΚΑΝΑΚΑΡΗ 47 - 49 – ΠΑΤΡΑ 26225

τηλ. 2610.622971 - 2610.270030 - fax 2610.270094

Αλλαγή χρήσης τμήματος ισογείου από κατοικία σε καταστήματα, αλλαγή χρήσης ορόφου από κατοικία σε γραφεία, προσθήκη νέου μεταλλικού φέροντα οργανισμού, προσθήκη κατ΄ επέκταση για την δημιουργία χώρου νέου κλιμ/σίου και προσθήκη καθ΄ ύψος δύο ορόφων με χρήση γραφείων σε διατηρητέο κτίριο (ΥΠΕΚΑ ΦΕΚ 216/29-12-2006/τααπθ)

ΕΡΓΟΔΟΤΗΣ	ΓΑΛΑΝΟΠΟΥΛΟΣ ΣΠΥΡΙΔΩΝ ΓΑΛΑΝΟΠΟΥΛΟΥ ΖΩΗ	ΑΡ. ΣΧΕΔΙΟΥ
ΘΕΣΗ	Δ. ΓΟΥΝΑΡΗ 106 & ΧΑΡΑΛΑΜΠΗ 37 Ο.Τ. 233 Δ. ΠΑΤΡΩΝ	A_5
ΘΕΜΑ ΣΧΕΔΙΟΥ	***ΚΑΤΟΨΗ ΔΩΜΑΤΟΣ***	ΚΛΙΜΑΚΑ **1:50**
ΧΡΟΝΟΣ ΜΕΛ.	***ΟΚΤΩΒΡΙΟΣ 2013***	* * *


ΣΦΡΑΓΙΔΑ - ΥΠΟΓΡΑΦΗ

ΑΝΔΡΕΑΣ ΑΓΓ. ΣΤΑΥΡΟΥΛΟΠΟΥΛΟΣ
ΔΙΠΛΩΜ. ΠΟΛΙΤΙΚΟΣ ΜΗΧΑΝΙΚΟΣ
ΠΟΛ/ΚΗΣ ΣΧΟΛΗΣ ΠΑΝ/ΜΙΟΥ ΠΑΤΡΩΝ
ΜΕΛΟΣ Τ.Ε.Ε. ΑΡΙΘΜΟΣ ΜΗΤΡΩΟΥ 48721
ΚΑΝΑΚΑΡΗ 47 - 49 ΠΑΤΡΑ - Τ.Κ. 262 25
ΤΗΛ. 2610 622 971 & 270.030 FAX: 2610 270.094

ΣΦΡΑΓΙΔΑ ΥΠΗΡΕΣΙΑΣ


...ΑΡΧΙΤΕΚΤΟΝΙΚΗΣ
Το παρόν ... μελετήθηκε από το ΚΕ.Σ.Α. την 05-03-2014 και εγκρίθηκε σύμφωνα με την υπ' αριθμ. ...110... γνωμοδότηση του
ΠΡΟΕΔΡΟΣ ΚΣ
Ο ΓΡΑΜΜΑΤΕΑΣ
Κ. ΒΑΡΔΑΚΑΣΤΑΝΗΣ
Α. ΜΠΕΣΣΑ


Σχεδιάσεις : Παναγόπουλος Δημήτρης - Αγ. Ανδρέου 55-57
Στοά Παπαρηγοπούλου (τηλ.- fax 2610 275110)

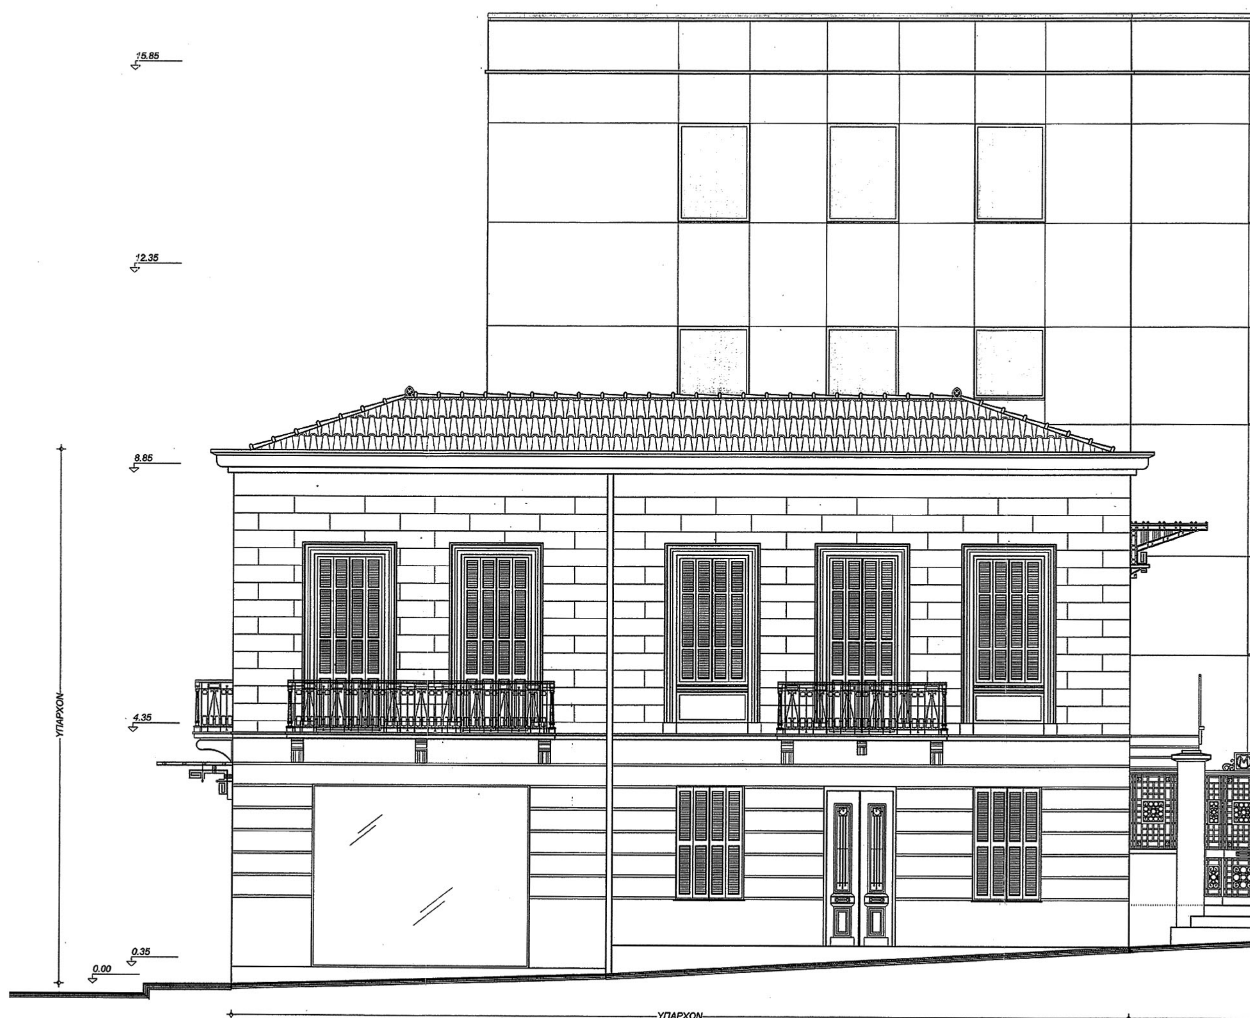

ΟΨΗ ΕΠΙ ΤΗΣ ΟΔΟΥ ΧΑΡΑΛΑΜΠΗ

ΕΘΝΙΚΟ ΤΥΠΟΓΡΑΦΕΙΟ
Για τεχνικούς λόγους στο σχεδιάγραμμα, έγινε σμίκρυνση, κατά ποσοστό 38%

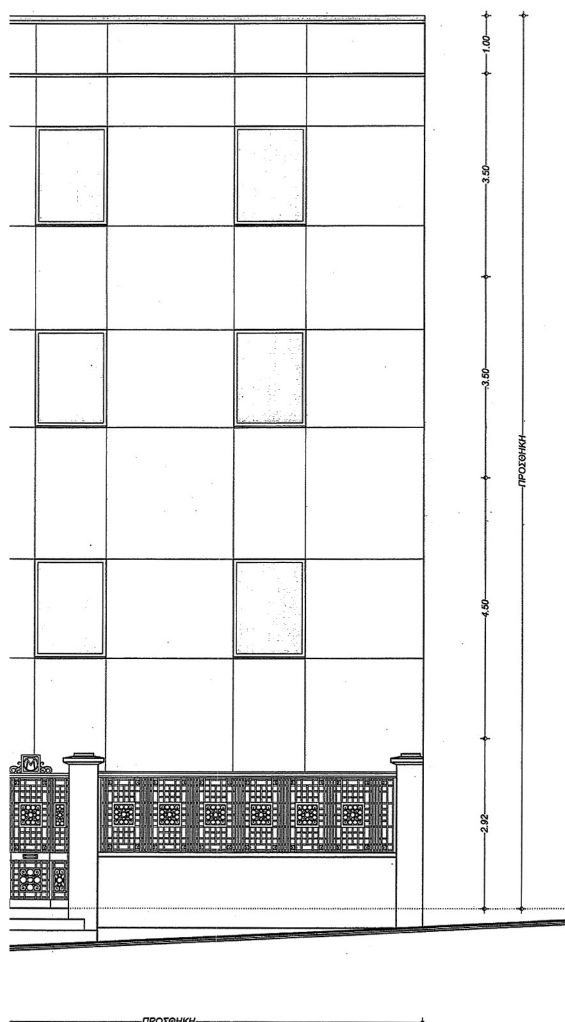

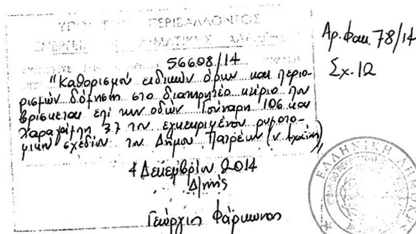



ΑΝΔΡΕΑΣ Α. ΣΤΑΥΡΟΥΛΟΠΟΥΛΟΣ

ΠΟΛΙΤΙΚΟΣ ΜΗΧΑΝΙΚΟΣ

ΚΑΝΑΚΑΡΗ 47 - 49 – ΠΑΤΡΑ 26225

τηλ. 2610.622971 - 2610.270030 - fax 2610.270094

Αλλαγή χρήσης τμήματος ισογείου από κατοικία σε καταστήματα, αλλαγή χρήσης ορόφου από κατοικία σε γραφεία, προσθήκη νέου μεταλλικού φέροντα οργανισμού, προσθήκη κατ΄ επέκταση για την δημιουργία χώρου νέου κλιμ/σίου και προσθήκη καθ΄ ύψος δύο ορόφων με χρήση γραφείων σε διατηρητέο κτίριο (ΥΠΕΚΑ ΦΕΚ 216/29-12-2006/τααπθ)

ΕΡΓΟΔΟΤΗΣ	ΓΑΛΑΝΟΠΟΥΛΟΣ ΣΠΥΡΙΔΩΝ ΓΑΛΑΝΟΠΟΥΛΟΥ ΖΩΗ	ΑΡ. ΣΧΕΔΙΟΥ
ΘΕΣΗ	Δ. ΓΟΥΝΑΡΗ 106 & ΧΑΡΑΛΑΜΠΗ 37 Ο.Τ. 233 Δ. ΠΑΤΡΩΝ	*Α* 6
ΘΕΜΑ ΣΧΕΔΙΟΥ	*ΟΨΗ ΕΠΙ ΤΗΣ ΟΔΟΥ ΧΑΡΑΛΑΜΠΗ*	ΚΛΙΜΑΚΑ 1:50
ΧΡΟΝΟΣ ΜΕΛ.	*ΟΚΤΩΒΡΙΟΣ 2013*	

ΣΦΡΑΓΙΔΑ - ΥΠΟΓΡΑΦΗ

ΑΝΔΡΕΑΣ ΑΓΓ. ΣΤΑΥΡΟΥΛΟΠΟΥΛΟΣ
ΔΙΠΛΩΜ. ΠΟΛΙΤΙΚΟΣ ΜΗΧΑΝΙΚΟΣ
ΠΟΛ/ΚΗΣ ΣΧΟΛΗΣ ΠΑΝ/ΜΙΟΥ ΠΑΤΡΩΝ
ΜΕΛΟΣ Τ.Ε.Ε. ΑΡΙΘΜΟΣ ΜΗΤΡΩΟΥ 48721
ΚΑΝΑΚΑΡΗ 47 - 49 ΠΑΤΡΑ - Τ.Κ. 262 25
ΤΗΛ. 2610 622.971 & 270.030 FAX: 2610 270.094

ΣΦΡΑΓΙΔΑ ΥΠΗΡΕΣΙΑΣ

Το παρόν σχέδιο μελετήθηκε από το ΚΕ.Σ.Α. την 05-03-2014 και εγκρίθηκε σύμφωνα με την υπ' αρ. 110 ... συνεδρίαση του
ΠΡΟΕΔΡΟΣ ... Ο ΓΡΑΜΜΑΤΕΑΣ
Ε. ΘΑΡ. ΟΙΚΑΛΙΑΚΗΣ ... Α. ΜΩΣΣΑΣ

Σχεδιάσεις : Παναγόπουλος Δημήτρης - Αγ. Ανδρέου 55-57 Στοά Παπαρηγοπούλου (τηλ.- fax 2610 275110)



Αρ. φακ. 78/14
Σχ. 12

56608/14
«Καθορισμός ειδικών όρων και περιορισμών δόμησης στο διατηρητέο κτίριο που βρίσκεται επί των οδών Γούναρη 106 και Χαραλάμπη 37 και έγκριση ... σχεδίων στο Δήμο Πατρέων (ν. Αχαΐας)»
4 Δεκεμβρίου 2014
... Γεώργιος Φάρμακος

ΥΠΟΥΡΓΕΙΟ ΠΕΡΙΒΑΛΛΟΝΤΟΣ ... ΚΛΙΜΑΤΙΚΗΣ ΑΛΛΑΓΗΣ

ΑΝΔΡΕΑΣ Α. ΣΤΑΥΡΟΥΛΟΠΟΥΛΟΣ
ΠΟΛΙΤΙΚΟΣ ΜΗΧΑΝΙΚΟΣ
ΚΑΝΑΚΑΡΗ 47 - 49 -- ΠΑΤΡΑ 26225
τηλ. 2610.622971 - 2610.270030 - fax 2610.270094

Αλλαγή χρήσης τμήματος ισογείου από κατοικία σε καταστήματα, αλλαγή χρήσης ορόφου από κατοικία σε γραφεία, προσθήκη νέου μεταλλικού φέροντα οργανισμού, προσθήκη κατ΄ επέκταση για την δημιουργία χώρου νέου κλιμ/σίου και προσθήκη καθ΄ ύψος δύο ορόφων με χρήση γραφείων σε διατηρητέο κτίριο (ΥΠΕΚΑ ΦΕΚ 216/29-12-2006/ταaπθ)

ΕΡΓΟΔΟΤΗΣ	ΓΑΛΑΝΟΠΟΥΛΟΣ ΣΠΥΡΙΔΩΝ ΓΑΛΑΝΟΠΟΥΛΟΥ ΖΩΗ	ΑΡ. ΣΧΕΔΙΟΥ
ΘΕΣΗ	Δ. ΓΟΥΝΑΡΗ 106 & ΧΑΡΑΛΑΜΠΗ 37 Ο.Τ. 233 Δ. ΠΑΤΡΩΝ	A_7
ΘΕΜΑ ΣΧΕΔΙΟΥ	**ΝΟΤΙΑ ΟΨΗ**	ΚΛΙΜΑΚΑ 1:50
ΧΡΟΝΟΣ ΜΕΛ.	ΟΚΤΩΒΡΙΟΣ 2013	• • •


ΣΦΡΑΓΙΔΑ - ΥΠΟΓΡΑΦΗ


ΑΝΔΡΕΑΣ ΑΓΓ. ΣΤΑΥΡΟΥΛΟΠΟΥΛΟΣ
ΔΙΠΛΩΜ. ΠΟΛΙΤΙΚΟΣ ΜΗΧΑΝΙΚΟΣ
ΠΟΛ/ΚΗΣ ΣΧΟΛΗΣ ΠΑΝ/ΜΙΟΥ ΠΑΤΡΩΝ
ΜΕΛΟΣ Τ.Ε.Ε. ΑΡΙΘΜΟΣ ΜΗΤΡΩΟΥ 48721
ΚΑΝΑΚΑΡΗ 47 - 49 ΠΑΤΡΑ - Τ.Κ. 262 25
ΤΗΛ: 2610 622.971 & 270.030 FAX: 2610 270.094

ΣΦΡΑΓΙΔΑ ΥΠΗΡΕΣΙΑΣ
... ΑΡΧΙΤΕΚΤΟΝΙΚΗΣ
Το παρόν σχέδιο ... μελετήθηκε από το ΚΕ.Σ.Α. την 05-03-2014 και εγκρίθηκε σύμφωνα με την ... 110 ...
ΠΡΟΕΔΡΟΣ
... ΔΑΡΔΑΚΑΛΑΚΗ


Σχεδιάσεις : Παναγόπουλος Δημήτρης - Αγ. Ανδρέου 55-57
Στοά Παπαρηγοπούλου (τηλ.- fax 2610 275110)

ΕΘΝΙΚΟ ΤΥΠΟΓΡΑΦΕΙΟ
Για τεχνικούς λόγους στο σχεδιάγραμμα, έγινε σμίκρυνση, κατά ποσοστό 40%

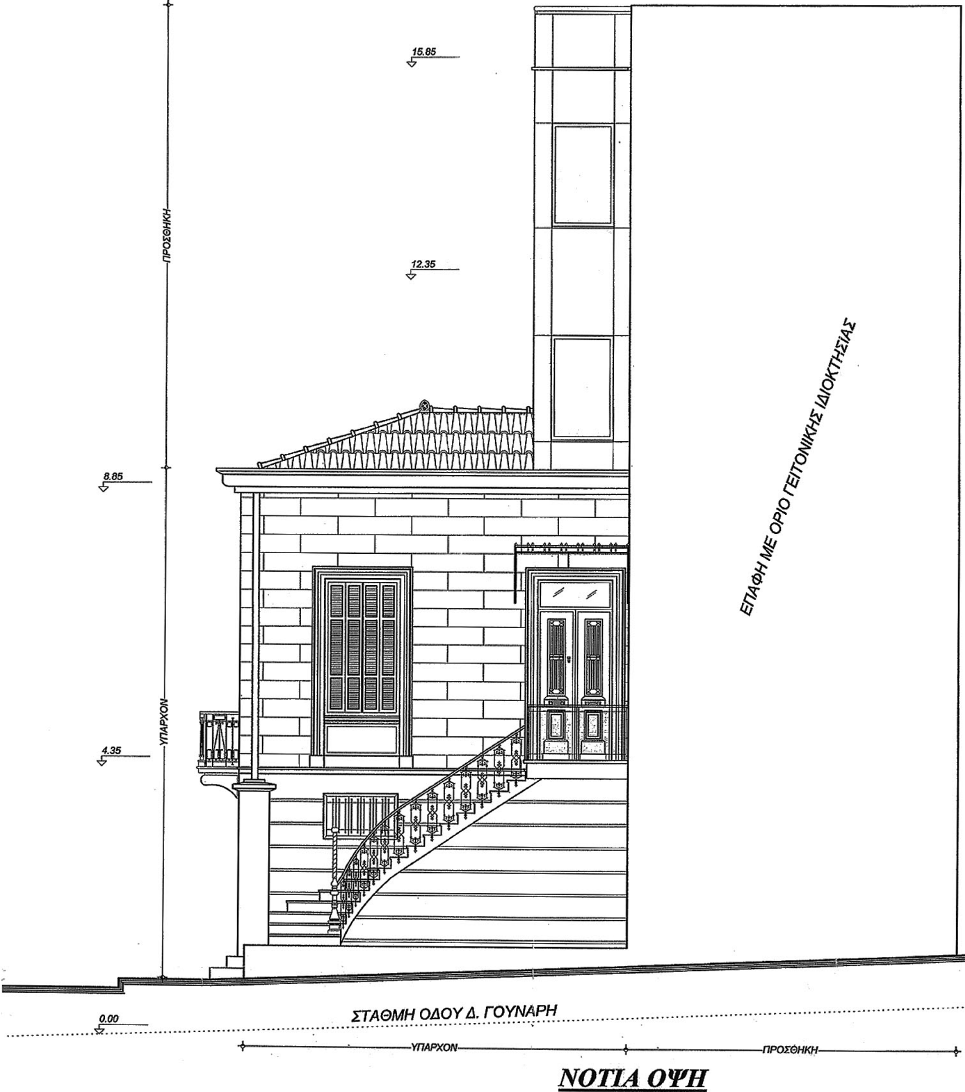

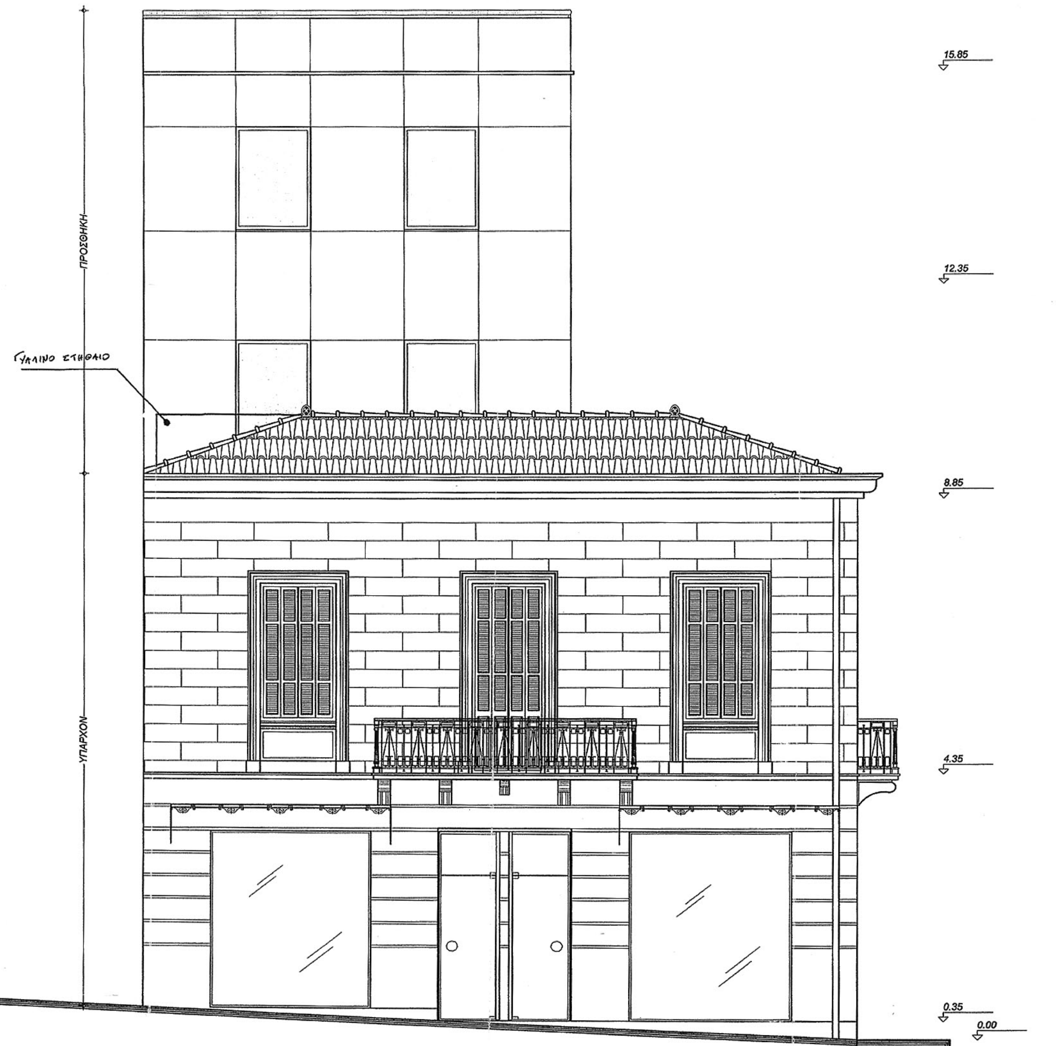

ΟΨΗ ΕΠΙ ΤΗΣ ΟΔΟΥ Δ. ΓΟΥΝΑΡΗ

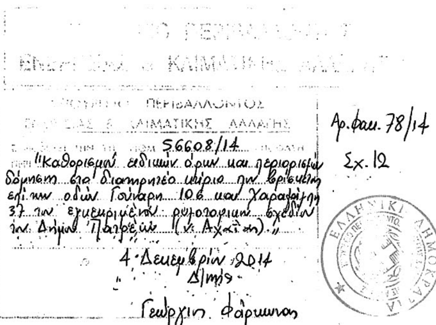

ΕΘΝΙΚΟ ΤΥΠΟΓΡΑΦΕΙΟ
Για τεχνικούς λόγους στο σχεδιάγραμμα, έγινε σμίκρυνση, κατά ποσοστό 40%

ΑΝΔΡΕΑΣ Α. ΣΤΑΥΡΟΥΛΟΠΟΥΛΟΣ
ΠΟΛΙΤΙΚΟΣ ΜΗΧΑΝΙΚΟΣ
ΚΑΝΑΚΑΡΗ 47 - 49 -- ΠΑΤΡΑ 26225
τηλ. 2610.622971 - 2610.270030 - fax 2610.270094


Αλλαγή χρήσης τμήματος ισογείου από κατοικία σε καταστήματα, αλλαγή χρήσης ορόφου από κατοικία σε γραφεία, προσθήκη νέου μεταλλικού φέροντα οργανισμού, προσθήκη κατ΄ επέκταση για την δημιουργία χώρου νέου κλιμ/σίου και προσθήκη καθ΄ ύψος δύο ορόφων με χρήση γραφείων σε διατηρητέο κτίριο (ΥΠΕΚΑ ΦΕΚ 216/29-12-2006/ταατθ)

ΕΡΓΟΔΟΤΗΣ	ΓΑΛΑΝΟΠΟΥΛΟΣ ΣΠΥΡΙΔΩΝ ΓΑΛΑΝΟΠΟΥΛΟΥ ΖΩΗ	ΑΡ. ΣΧΕΔΙΟΥ
ΘΕΣΗ	Δ. ΓΟΥΝΑΡΗ 106 & ΧΑΡΑΛΑΜΠΗ 37 Ο.Τ. 233 Δ. ΠΑΤΡΩΝ	A_8
ΘΕΜΑ ΣΧΕΔΙΟΥ	ΟΨΗ ΕΠΙ ΤΗΣ ΟΔΟΥ Δ. ΓΟΥΝΑΡΗ	ΚΛΙΜΑΚΑ 1:50
ΧΡΟΝΟΣ ΜΕΛ.	ΟΚΤΩΒΡΙΟΣ 2013	

ΣΦΡΑΓΙΔΑ - ΥΠΟΓΡΑΦΗ
ΑΝΔΡΕΑΣ ΑΓΓ. ΣΤΑΥΡΟΥΛΟΠΟΥΛΟΣ
ΔΙΠΛΩΜ. ΠΟΛΙΤΙΚΟΣ ΜΗΧΑΝΙΚΟΣ
ΠΟΛ/ΚΗΣ ΣΧΟΛΗΣ ΠΑΝ/ΜΙΟΥ ΠΑΤΡΩΝ
ΜΕΛΟΣ Τ.Ε.Ε. ΑΡΙΘΜΟΣ ΜΗΤΡΩΟΥ 48721
ΚΑΝΑΚΑΡΗ 47 - 49 ΠΑΤΡΑ - Τ.Κ. 262 25
ΤΗΛ. 2610.622.971 & 270.030 FAX: 2610 270.094


ΣΦΡΑΓΙΔΑ ΥΠΗΡΕΣΙΑΣ
ΚΕΝΤΡΙΚΟ ΣΥΜΒΟΥΛΙΟ ΑΡΧΙΤΕΚΤΟΝΙΚΗΣ
Το παρόν σχεδιάγραμμα μελετήθηκε από το ΚΕ.Σ.Α. την 05-03-2014
και εγκρίθηκε σύμφωνα με την ΑΡ. 11/3
ΠΡΟΕΔΡΟΣ ΑΔ

Σχεδιάσεις : Παναγόπουλος Δημήτρης - Αγ. Ανδρέου 55-57
Στοά Παπαρηγοπούλου (τηλ.- fax 2610 275110)

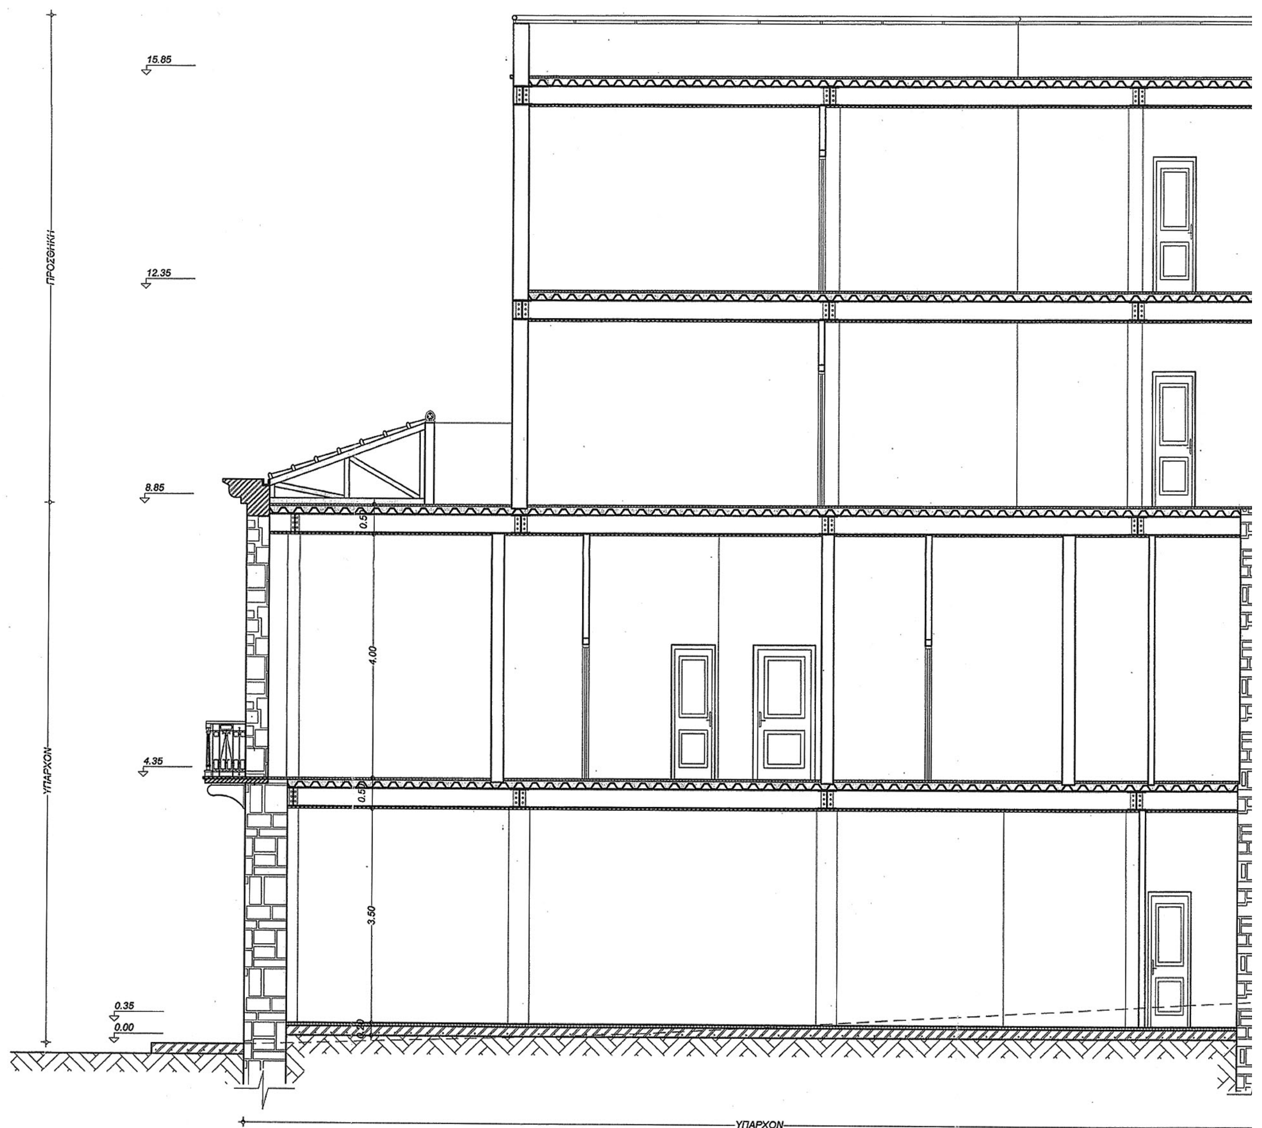

ΤΟΜΗ Α - Α

ΕΘΝΙΚΟ ΤΥΠΟΓΡΑΦΕΙΟ
Για τεχνικούς λόγους στο σχεδιάγραμμα, έγινε σμίκρυνση, κατά ποσοστό 40%

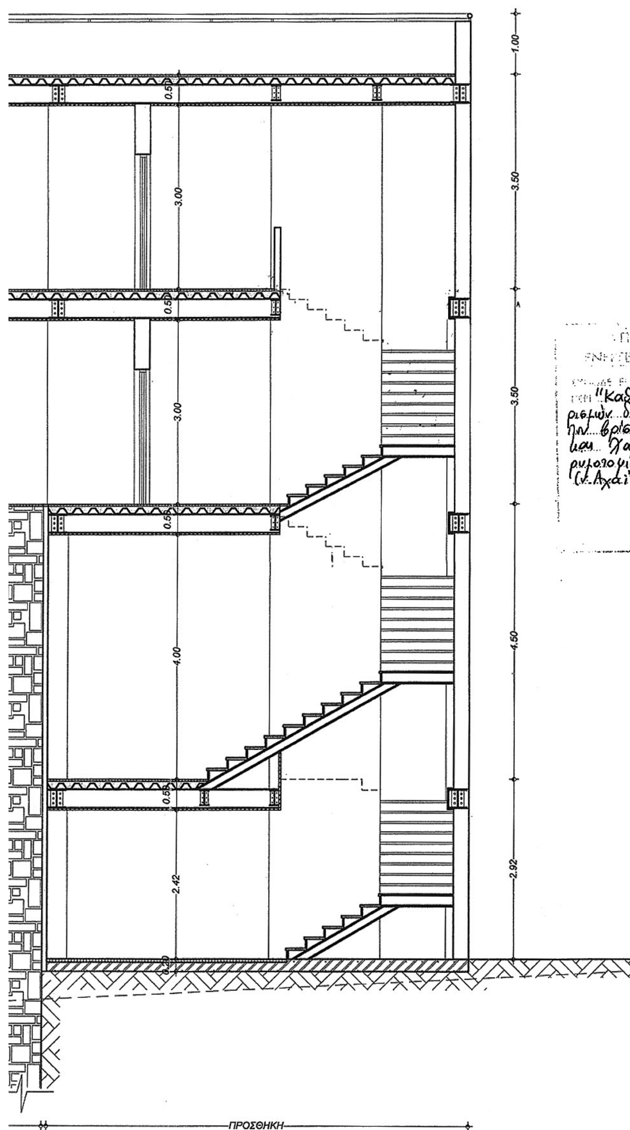

ΥΠΟΥΡΓΕΙΟ ΠΕΡΙΒΑΛΛΟΝΤΟΣ
ΕΝΕΡΓΕΙΑΣ & ΚΛΙΜΑΤΙΚΗΣ ΑΛΛΑΓΗΣ

[illegible] 56608/14 [illegible] "Καθορισμού ειδικών όρων και περιορισμών δόμησης στο διατηρητέο κτίριο που βρίσκεται επί των οδών Γούναρη 106 και Χαραλάμπη 37 του εγκεκριμένου ρυμοτομικού σχεδίου του Δήμου Πατρέων (ν. Αχαΐας)."

4 Δεκεμβρίου 2014

Γεώργιος Φάρμακας

Αρ. φακ. 78/14

Σχ. 12



ΥΠΟΥΡΓΕΙΟ [illegible] ΑΛΛΟΝΤΟΣ



ΑΝΔΡΕΑΣ Α. ΣΤΑΥΡΟΥΛΟΠΟΥΛΟΣ

ΠΟΛΙΤΙΚΟΣ ΜΗΧΑΝΙΚΟΣ

ΚΑΝΑΚΑΡΗ 47 - 49 -- ΠΑΤΡΑ 26225

τηλ. 2610.622971 - 2610.270030 - fax 2610.270094

Αλλαγή χρήσης τμήματος ισογείου από κατοικία σε καταστήματα, αλλαγή χρήσης ορόφου από κατοικία σε γραφεία, προσθήκη νέου μεταλλικού φέροντα οργανισμού, προσθήκη κατ΄ επέκταση για την δημιουργία χώρου νέου κλιμ/σίου και προσθήκη καθ΄ ύψος δύο ορόφων με χρήση γραφείων σε διατηρητέο κτίριο (ΥΠΕΚΑ ΦΕΚ 216/29-12-2006/τααπθ)

ΕΡΓΟΔΟΤΗΣ	ΓΑΛΑΝΟΠΟΥΛΟΣ ΣΠΥΡΙΔΩΝ ΓΑΛΑΝΟΠΟΥΛΟΥ ΖΩΗ	ΑΡ. ΣΧΕΔΙΟΥ
ΘΕΣΗ	Δ. ΓΟΥΝΑΡΗ 106 & ΧΑΡΑΛΑΜΠΗ 37 Ο.Τ. 233 Δ. ΠΑΤΡΩΝ	A_9

ΘΕΜΑ ΣΧΕΔΙΟΥ	ΚΛΙΜΑΚΑ
ΤΟΜΗ Α - Α	*1:50*
ΧΡΟΝΟΣ ΜΕΛ. *ΟΚΤΩΒΡΙΟΣ 2013*	* * *

ΣΦΡΑΓΙΔΑ - ΥΠΟΓΡΑΦΗ

ΑΝΔΡΕΑΣ ΑΓΓ. ΣΤΑΥΡΟΥΛΟΠΟΥΛΟΣ
ΔΙΠΛΩΜ. ΠΟΛΙΤΙΚΟΣ ΜΗΧΑΝΙΚΟΣ
ΠΟΛ/ΚΗΣ ΣΧΟΛΗΣ ΠΑΝ/ΜΙΟΥ ΠΑΤΡΩΝ
ΜΕΛΟΣ Τ.Ε.Ε. ΑΡΙΘΜΟΣ ΜΗΤΡΩΟΥ 48721
ΚΑΝΑΚΑΡΗ 47 - 49 ΠΑΤΡΑ - Τ.Κ. 262 25
ΤΗΛ. 2610 622.971 & 270.030 FAX: 2610 270.094

ΣΦΡΑΓΙΔΑ ΥΠΗΡΕΣΙΑΣ

ΚΕΝΤΡΙΚΟ [illegible] ΑΡΧΙΤΕΚΤΟΝΙΚΗΣ

Το παρόν σχεδιάγραμμα μελετήθηκε από το ΚΕ.Σ.Α. την 05-03-2014 και εγκρίθηκε σύμφωνα με την με αριθμ. 11 [illegible] γνωμοδότησή του

ΠΡΟΕΔΡΟΣ

ΓΡΑΜΜΑΤΕΑΣ



Σχεδιάσεις : Παναγόπουλος Δημήτρης - Αγ. Ανδρέου 55-57 Στοά Παπαρηγοπούλου (τηλ.- fax 2610 275110)

ΕΘΝΙΚΟ ΤΥΠΟΓΡΑΦΕΙΟ
Για τεχνικούς λόγους στο σχεδιάγραμμα, έγινε σμίκρυνση, κατά ποσοστό 40%

ΑΝΔΡΕΑΣ Α. ΣΤΑΥΡΟΥΛΟΠΟΥΛΟΣ
ΠΟΛΙΤΙΚΟΣ ΜΗΧΑΝΙΚΟΣ
ΚΑΝΑΚΑΡΗ 47 - 49 -- ΠΑΤΡΑ 26225
τηλ. 2610.622971 - 2610.270030 - fax 2610.270094

Αλλαγή χρήσης τμήματος ισογείου από κατοικία σε καταστήματα, αλλαγή χρήσης ορόφου από κατοικία σε γραφεία, προσθήκη νέου μεταλλικού φέροντα οργανισμού, προσθήκη κατ΄ επέκταση για την δημιουργία χώρου νέου κλιμ/σίου και προσθήκη καθ΄ ύψος δύο ορόφων με χρήση γραφείων σε διατηρητέο κτίριο (ΥΠΕΚΑ ΦΕΚ 216/29-12-2006/τααπθ)

ΕΡΓΟΔΟΤΗΣ	ΓΑΛΑΝΟΠΟΥΛΟΣ ΣΠΥΡΙΔΩΝ ΓΑΛΑΝΟΠΟΥΛΟΥ ΖΩΗ	ΑΡ. ΣΧΕΔΙΟΥ
ΘΕΣΗ	Δ. ΓΟΥΝΑΡΗ 106 & ΧΑΡΑΛΑΜΠΗ 37 Ο.Τ. 233 Δ. ΠΑΤΡΩΝ	A_{10}
ΘΕΜΑ ΣΧΕΔΙΟΥ	ΤΟΜΗ Β - Β	ΚΛΙΜΑΚΑ 1:50
ΧΡΟΝΟΣ ΜΕΛ.	ΟΚΤΩΒΡΙΟΣ 2013	

ΣΦΡΑΓΙΔΑ - ΥΠΟΓΡΑΦΗ
ΑΝΔΡΕΑΣ ΑΓΓ. ΣΤΑΥΡΟΥΛΟΠΟΥΛΟΣ
ΔΙΠΛΩΜ. ΠΟΛΙΤΙΚΟΣ ΜΗΧΑΝΙΚΟΣ
ΠΟΛ/ΚΗΣ ΣΧΟΛΗΣ ΠΑΝ/ΜΙΟΥ ΠΑΤΡΩΝ
ΜΕΛΟΣ Τ.Ε.Ε. ΑΡΙΘΜΟΣ ΜΗΤΡΩΟΥ 48721
ΚΑΝΑΚΑΡΗ 47 - 49 ΠΑΤΡΑ - Τ.Κ. 262 25
ΤΗΛ. 2610 622.971 & 270.030 FAX: 2610 270.094

ΣΦΡΑΓΙΔΑ ΥΠΗΡΕΣΙΑΣ
Το παρόν σχεδιάγραμμα μελετήθηκε από το ΚΕ.Σ.Α. την 05-03-2014 και εγκρίθηκε σύμφωνα με την απόφαση 110
ΠΡΟΕΔΡΟΣ
Κ. ΒΑΡΔΑΚΑΛΑΝΗΣ

Σχεδιάσεις : Παναγόπουλος Δημήτρης - Αγ. Ανδρέου 55-57
Στοά Παπαρηγοπούλου (τηλ.- fax 2610 275110)

ΥΠΟΥΡΓΕΙΟ ΠΕΡΙΒΑΛΛΟΝΤΟΣ ΕΝΕΡΓΕΙΑΣ & ΚΛΙΜΑΤΙΚΗΣ ΑΛΛΑΓΗΣ

...56608/14...

Καθορισμού εδικών όρων και περιορισμών δόμησης στο διατηρητέο κτίριο που βρίσκεται επί των οδών Γούναρη 106 και Χαραλάμπη 37 ... ρυμοτομικού σχεδίου ... Δήμου Πατρέων (Ν. Αχαΐας)

4 Δεκεμβρίου 2014

Γεώργιος Φαρμάκης

Αρ. φακ. 78/14. Το παρόν διάγραμμα συνοδεύει την από .... αιτιολογική έκθεση της Δ/νσης Αρχιτεκτονικής Τμήματος Π.Ο.

Σχ. 12

Ο Τμηματάρχης

ΕΛΛΗΝΙΚΗ ΔΗΜΟΚΡΑΤΙΑ

ΑΝΔΡΕΑΣ Α. ΣΤΑΥΡΟΥΛΟΠΟΥΛΟΣ

ΠΟΛΙΤΙΚΟΣ ΜΗΧΑΝΙΚΟΣ

ΚΑΝΑΚΑΡΗ 47 - 49 -- ΠΑΤΡΑ 26225

τηλ. 2610.622971 - 2610.270030 - fax 2610.270094

Αλλαγή χρήσης τμήματος ισογείου από κατοικία σε καταστήματα, αλλαγή χρήσης ορόφου από κατοικία σε γραφεία, προσθήκη νέου μεταλλικού φέροντα οργανισμού, προσθήκη κατ΄ επέκταση για την δημιουργία χώρου νέου κλιμ/σίου και προσθήκη καθ΄ ύψος δύο ορόφων με χρήση γραφείων σε διατηρητέο κτίριο (ΥΠΕΚΑ ΦΕΚ 216/29-12-2006/ταατπθ)

ΕΡΓΟΔΟΤΗΣ	ΓΑΛΑΝΟΠΟΥΛΟΣ ΣΠΥΡΙΔΩΝ ΓΑΛΑΝΟΠΟΥΛΟΥ ΖΩΗ	ΑΡ. ΣΧΕΔΙΟΥ	$Λ_1$
ΘΕΣΗ	Δ. ΓΟΥΝΑΡΗ 106 & ΧΑΡΑΛΑΜΠΗ 37 Ο.Τ. 233 Δ. ΠΑΤΡΩΝ		
ΘΕΜΑ ΣΧΕΔΙΟΥ	***ΛΕΠΤΟΜΕΡΕΙΕΣ ΟΡΟΦΗΣ***	ΚΛΙΜΑΚΑ	***1:10***
ΧΡΟΝΟΣ ΜΕΛ.	***ΟΚΤΩΒΡΙΟΣ 2013***		

ΣΦΡΑΓΙΔΑ - ΥΠΟΓΡΑΦΗ


ΑΝΔΡΕΑΣ ΑΓΓ. ΣΤΑΥΡΟΥΛΟΠΟΥΛΟΣ
ΔΙΠΛΩΜ. ΠΟΛΙΤΙΚΟΣ ΜΗΧΑΝΙΚΟΣ
ΠΟΛ/ΚΗΣ ΣΧΟΛΗΣ ΠΑΝ/ΜΙΟΥ ΠΑΤΡΩΝ
ΜΕΛΟΣ Τ.Ε.Ε. ΑΡΙΘΜΟΣ ΜΗΤΡΩΟΥ 48721
ΚΑΝΑΚΑΡΗ 47 - 49 ΠΑΤΡΑ - Τ.Κ. 262 25
ΤΗΛ. 2610 622.971 & 270.030 FAX: 2610 270.094

ΣΦΡΑΓΙΔΑ ΥΠΗΡΕΣΙΑΣ


Το παρόν ... το ΚΕ.Σ.Α. την 05-03-2014 και εγκρίθηκε ... ΠΡΟΕΔΡΟΣ

Σχεδιάσεις : Παναγόπουλος Δημήτρης - Αγ. Ανδρέου 55-57 Στοά Παπαρηγοπούλου (τηλ.- fax 2610 275110)


ΕΘΝΙΚΟ ΤΥΠΟΓΡΑΦΕΙΟ
Για τεχνικούς λόγους στο σχεδιάγραμμα, έγινε σμίκρυνση, κατά ποσοστό 40%

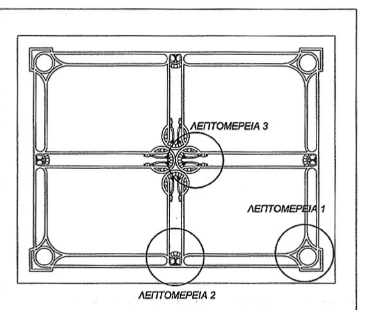


ΣΚΑΡΙΦΗΜΑ ΤΥΠΙΚΗΣ ΟΡΟΦΗΣ

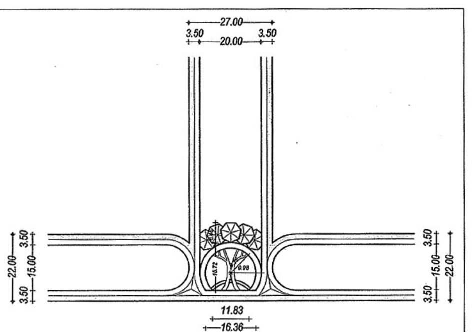

ΛΕΠΤΟΜΕΡΕΙΑ 2

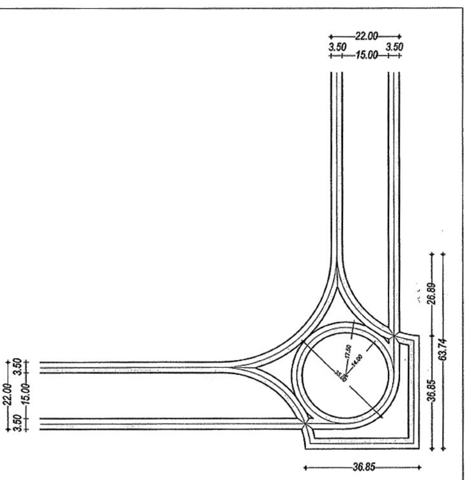

ΛΕΠΤΟΜΕΡΕΙΑ 1

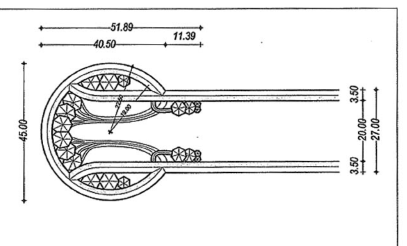

ΛΕΠΤΟΜΕΡΕΙΑ 3

ΕΘΝΙΚΟ ΤΥΠΟΓΡΑΦΕΙΟ

ΕΦΗΜΕΡΙΣ ΤΗΣ ΚΥΒΕΡΝΗΣΕΩΣ

ΤΙΜΗ ΠΩΛΗΣΗΣ ΦΥΛΛΩΝ ΤΗΣ ΕΦΗΜΕΡΙΔΑΣ ΤΗΣ ΚΥΒΕΡΝΗΣΕΩΣ

Σε έντυπη μορφή:
- Για τα Φ.Ε.Κ. από 1 έως 16 σελίδες σε 1 € προσαυξανόμενη κατά 0,20 € για κάθε επιπλέον οκτασέλιδο ή μέρος αυτού.
- Για τα φωτοαντίγραφα Φ.Ε.Κ. σε 0,15 € ανά σελίδα.

Σε μορφή DVD/CD:

Τεύχος	Ετήσια έκδοση	Τριμηνιαία έκδοση	Μηνιαία έκδοση
Α΄	150 €	40 €	15 €
Β΄	300 €	80 €	30 €
Γ΄	50 €	-	-
Υ.Ο.Δ.Δ.	50 €	-	-
Δ΄	110 €	30 €	-

Τεύχος	Ετήσια έκδοση	Τριμηνιαία έκδοση	Μηνιαία έκδοση
Α.Α.Π.	110 €	30 €	-
Ε.Β.Ι.	100 €	-	-
Α.Ε.Δ.	5 €	-	-
Δ.Δ.Σ.	200 €	-	20 €
Α.Ε.-Ε.Π.Ε.	-	-	100 €

- Η τιμή πώλησης μεμονωμένων Φ.Ε.Κ. σε μορφή cd-rom από εκείνα που διατίθενται σε ψηφιακή μορφή και μέχρι 100 σελίδες, σε 5 € προσαυξανόμενη κατά 1 € ανά 50 σελίδες.

ΕΤΗΣΙΕΣ ΣΥΝΔΡΟΜΕΣ Φ.Ε.Κ.

Τεύχος	Έντυπη μορφή
Α΄	225 €
Β΄	320 €
Γ΄	65 €
Υ.Ο.Δ.Δ.	65 €

Τεύχος	Έντυπη μορφή
Δ΄	160 €
Α.Α.Π.	160 €
Ε.Β.Ι.	65 €
Α.Ε.Δ.	10 €

Τεύχος	Έντυπη μορφή
Α.Ε.-Ε.Π.Ε.	2.250 €
Δ.Δ.Σ.	225 €
Α.Σ.Ε.Π.	70 €
Ο.Π.Κ.	-

- Το τεύχος Α.Σ.Ε.Π. (έντυπη μορφή) θα αποστέλλεται σε συνδρομητές ταχυδρομικά, με την επιβάρυνση των 70 €, ποσό το οποίο αφορά τα ταχυδρομικά έξοδα.

- Η καταβολή γίνεται σε όλες τις Δημόσιες Οικονομικές Υπηρεσίες (Δ.Ο.Υ.). Το πρωτότυπο διπλότυπο (έγγραφο αριθμ. πρωτ. 9067/28.2.2005 2η Υπηρεσία Επιτρόπου Ελεγκτικού Συνεδρίου) με φροντίδα των ενδιαφερομένων, πρέπει να αποστέλλεται ή να κατατίθεται στο Εθνικό Τυπογραφείο (Καποδιστρίου 34, Τ.Κ. 104 32 Αθήνα).
- Σημειώνεται ότι φωτοαντίγραφα διπλοτύπων, ταχυδρομικές Επιταγές για την εξόφληση της συνδρομής, δεν γίνονται δεκτά και θα επιστρέφονται.
- Οι οργανισμοί τοπικής αυτοδιοίκησης, τα νομικά πρόσωπα δημοσίου δικαίου, τα μέλη της Ένωσης Ιδιοκτητών Ημερησίου Τύπου Αθηνών και Επαρχίας, οι τηλεοπτικοί και ραδιοφωνικοί σταθμοί, η Ε.Σ.Η.Ε.Α, τα τριτοβάθμια συνδικαλιστικά όργανα και οι τριτοβάθμιες επαγγελματικές ενώσεις δικαιούνται έκπτωσης πενήντα τοις εκατό (50%) επί της ετήσιας συνδρομής.
- Το ποσό υπέρ ΤΑ.Π.Ε.Τ. (5% επί του ποσού συνδρομής), καταβάλλεται ολόκληρο (Κ.Α.Ε. 3512) και υπολογίζεται πριν την έκπτωση.
- Στην Ταχυδρομική συνδρομή του τεύχους Α.Σ.Ε.Π. δεν γίνεται έκπτωση.

Πληροφορίες για δημοσιεύματα που καταχωρίζονται στα Φ.Ε.Κ. στο τηλ.: 210 5279000.
Φωτοαντίγραφα παλαιών Φ.Ε.Κ.: τηλ.: 210 8220885.

Τα φύλλα όλων των τευχών της Εφημερίδας της Κυβερνήσεως διατίθενται δωρεάν σε ηλεκτρονική μορφή από την ιστοσελίδα του Εθνικού Τυπογραφείου (www.et.gr)

Ηλεκτρονική Διεύθυνση: http://www.et.gr - e-mail: webmaster.et@et.gr

ΟΙ ΥΠΗΡΕΣΙΕΣ ΕΞΥΠΗΡΕΤΗΣΗΣ ΠΟΛΙΤΩΝ ΛΕΙΤΟΥΡΓΟΥΝ ΚΑΘΗΜΕΡΙΝΑ ΑΠΟ 08:00 ΜΕΧΡΙ 13:30



ΑΠΟ ΤΟ ΕΘΝΙΚΟ ΤΥΠΟΓΡΑΦΕΙΟ
ΚΑΠΟΔΙΣΤΡΙΟΥ 34 * ΑΘΗΝΑ 104 32 * ΤΗΛ. 210 52 79 000 * FAX 210 52 21 004